


ROZKŁAD ARKUSZY

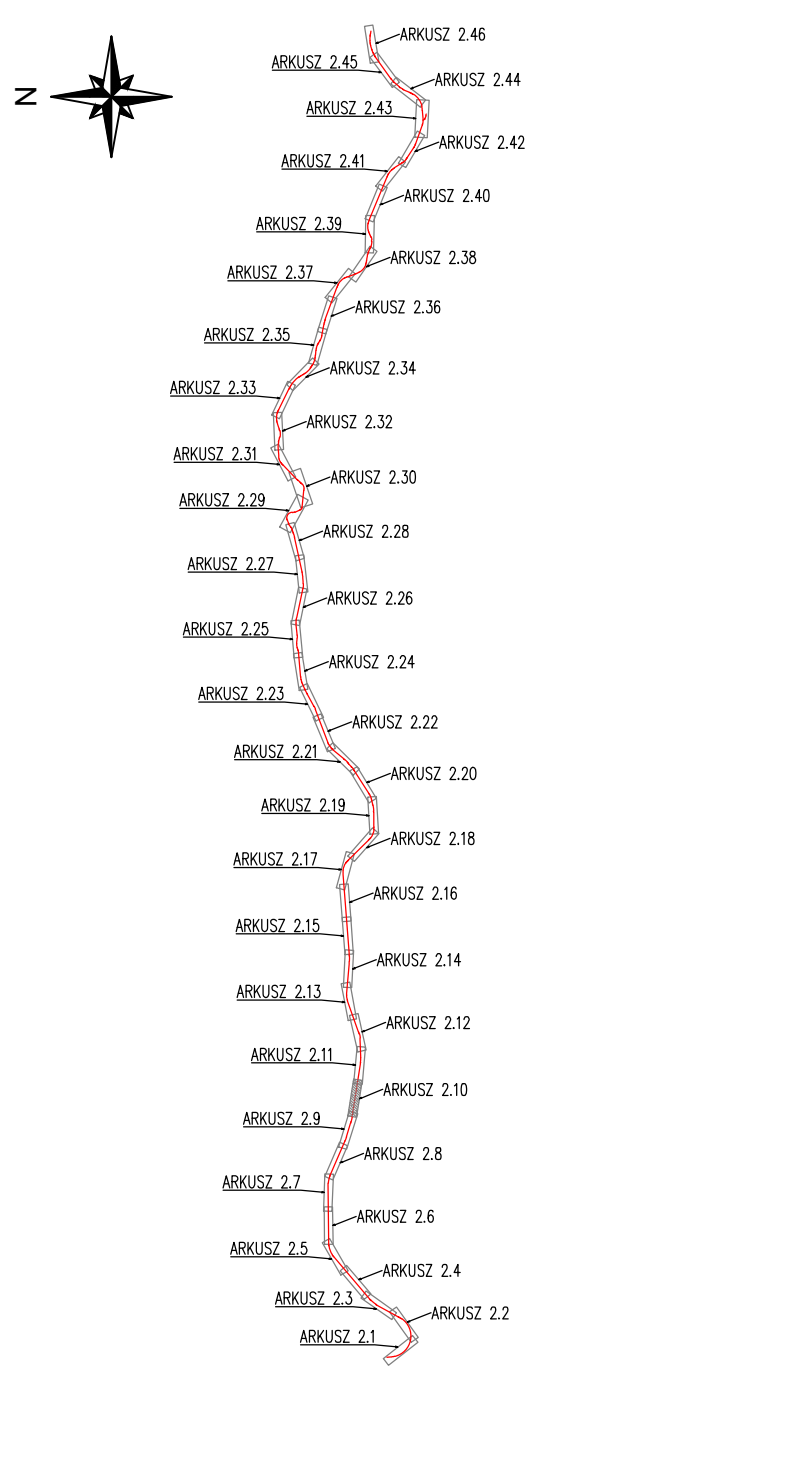

Jednostka projektowa: WIA IWA S.A. www.wia.pl biuro@wia.pl		Siedziba spółki: al. W. Rezbarskiego 91 40-203 Katowice tel. +48 32 648 630		Biuro Ciepłownicze - Dział Inż. ul. Legionów 211 43-502 Częstochowa - Dział Inż. tel. fax +48 32 648 637		Nr umowy: K02018-1/2021 z dnia 22.01.2021	
Inwestor: Skarb Państwa Generalny Dyrektor Dróg Krajowych i Autostrad reprezentowanym przez Generalną Dyrekcję Dróg Krajowych i Autostrad ul. Mogiłańska 25, 31-042 Kraków		Zamierzenie budowlane: "Rozbudowa drogi krajowej nr 28 na odcinku Nowy Sącz-Ropa"		Adres budowl.: województwo małopolskie: powiat nowosądecki, powiat gorlicki		Przedmiot opracowania: CZĘŚĆ DROGOWA	
Rodz. oprac.: KONCEPCJA PROGRAMOWA		Nazwa rysunku: Plan sytuacyjny Wariant 2		Nr rys.: 2.10		Data: 11.2021	
Funkcja: Tytuł, imię i nazwisko		Skala: 1:1000		Nr uprawnień, specjalność		Podpis	
BRANŻA DROGOWA							
Projektant: mgr inż. Rafał Draszczuk		SLK/1477/POOD/06, drogowa		inż. Piotr Węglarz		SLK/2268/POOD/08, drogowa	