


ROZKŁAD ARKUSZY

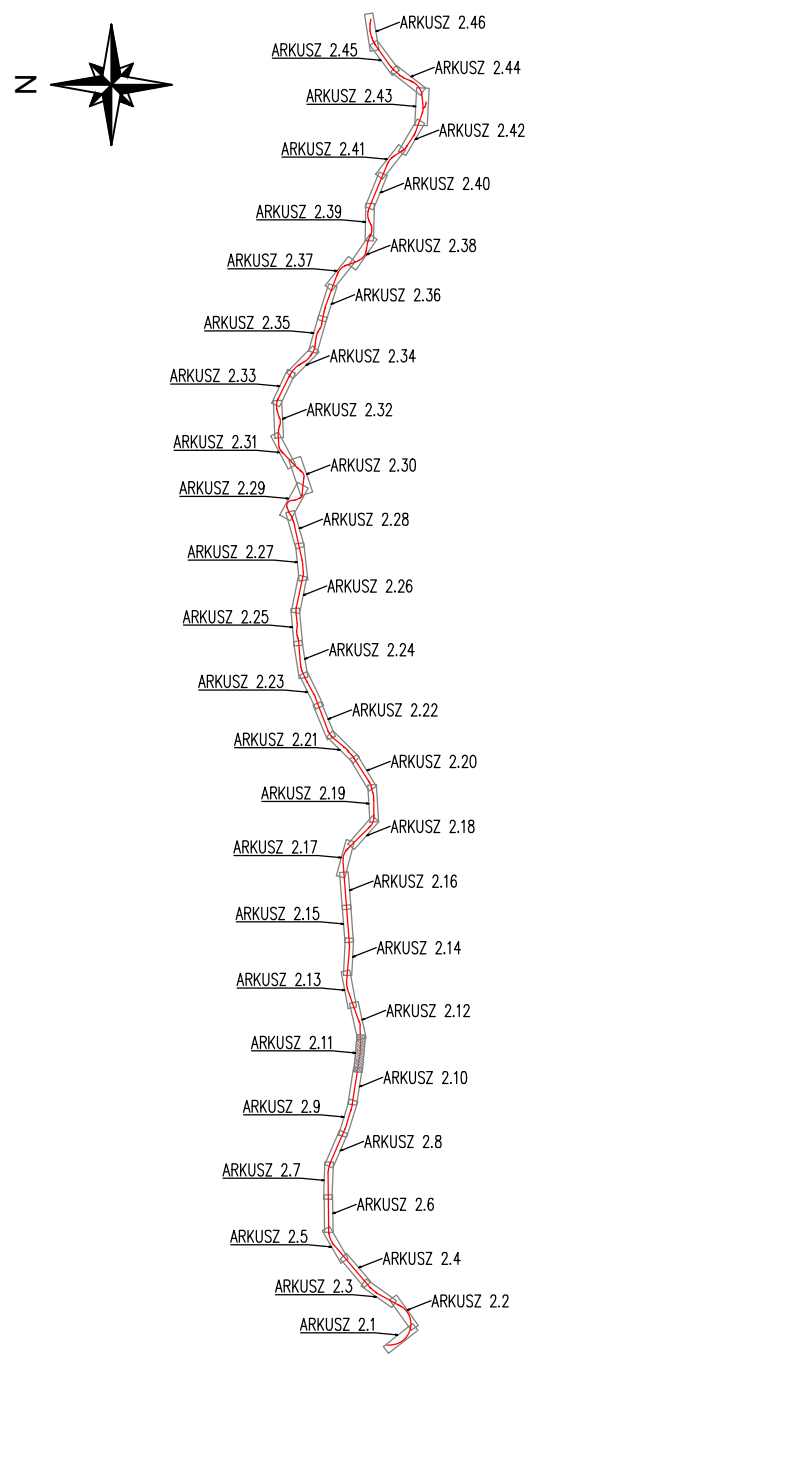

Jednostka projektowa: WIA IWA S.A. www.wia.pl biuro@wia.pl		Siedziba spółki: al. W. Rezbisińskiego 91 43-203 Katowice tel. +48 808 548 630		Biuro Ciepłownicze - Dział DZI ul. Legionów 211 43-502 Częstochowa - Dział DZI tel. fax +48 33 622 46 67		Nr umowy: K0208-1/2021 z dnia 22.01.2021	
Investor: Skarb Państwa - Generalny Dyrektor Dróg Krajowych i Autostrad reprezentowanym przez Generalną Dyrekcję Dróg Krajowych i Autostrad ul. Mogiłańska 25, 31-042 Kraków		Zamierzenie budowlane: "Rozbudowa drogi krajowej nr 28 na odcinku Nowy Sącz-Ropa"		Adres budowl: województwo małopolskie: powiat nowosądecki, powiat gorlicki		Przedmiot opracowania: CZĘŚĆ DROGOWA	
Rodz. oprac.: KONCEPCJA PROGRAMOWA		Nazwa rysunku: Plan sytuacyjny wariant I		Nr rys.: 2.11		Data: 11.2021	
Funkcja: Tytuł, imię i nazwisko		Skala: 1:1000		Nr uprawnień, specjalność:		Podpis:	
Projektant: mgr inż. Rafał Draszczuk		Skala: 1:1000		Nr uprawnień, specjalność:		Podpis:	
Sprawdzający: inż. Piotr Węglarz		Skala: 1:1000		Nr uprawnień, specjalność:		Podpis:	