


ROZKŁAD ARKUSZY

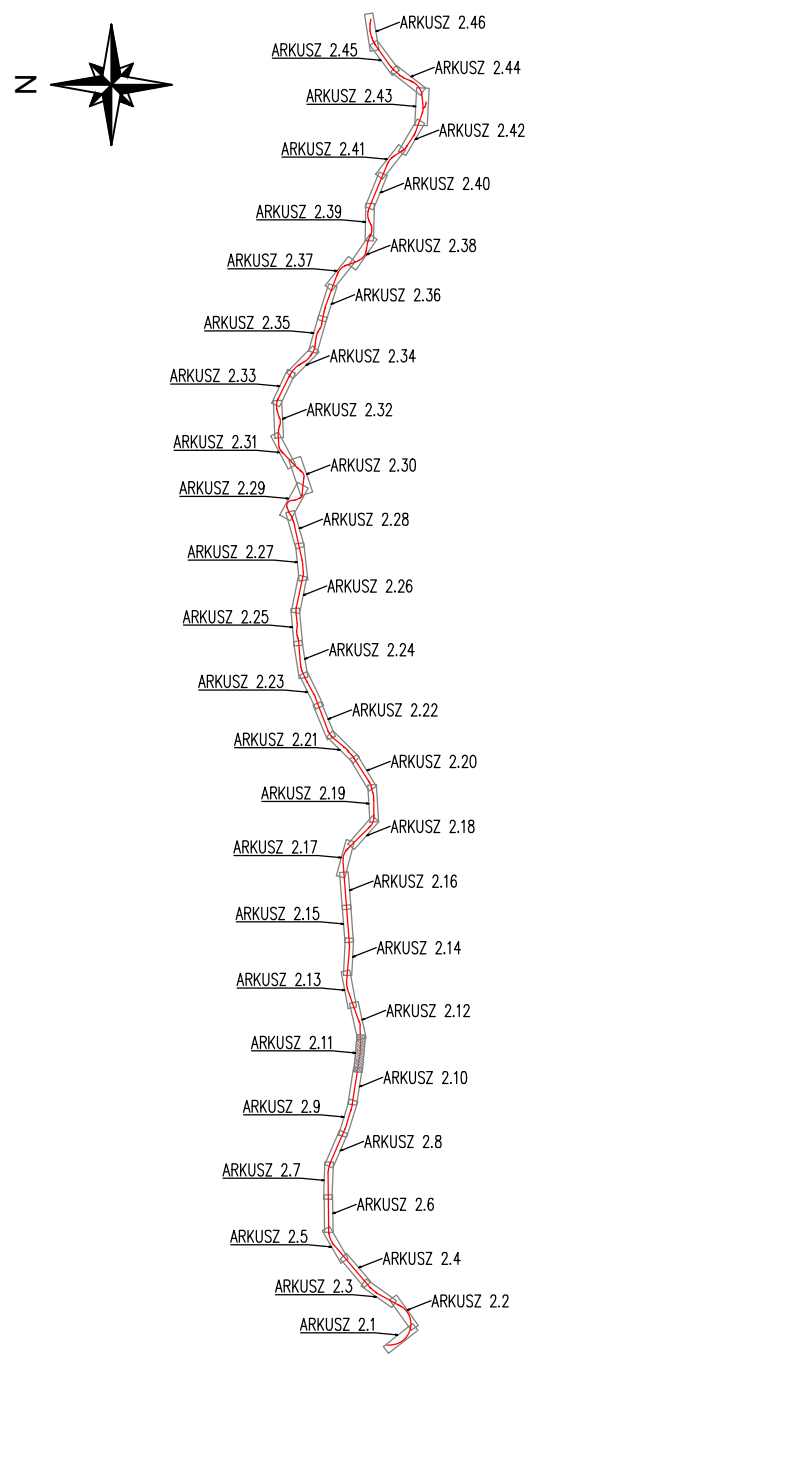

<b>Jednostka projektowa:</b> <b>WIA</b> IWA S.A. ul. W. Rezbisińskiego 91 43-202 Katowice tel. +48 808 548 630		Siedziba spółki: ul. Legionów 211 43-202 Katowice tel. +48 808 548 630		Biuro Ciepłownicze - Dział Inżynierii ul. Legionów 211 43-202 Katowice - Dział Inżynierii tel. +48 808 548 630		Nr umowy: K02018-1/2021 z dnia 22.01.2021	
<b>Investor:</b> Skarb Państwa - Generalny Dyrektor Dróg Krajowych i Autostrad reprezentowanym przez Generalną Dyrekcję Dróg Krajowych i Autostrad ul. Mogiłańska 25, 31-042 Kraków		<b>Zamierzenie budowlane:</b> "Rozbudowa drogi krajowej nr 28 na odcinku Nowy Sącz-Ropa"		<b>Adres budowlany:</b> województwo małopolskie: powiat nowosądecki, powiat gorlicki		<b>Przedmiot opracowania:</b> CZĘŚĆ DROGOWA	
<b>Rodzaj opracowania:</b> KONCEPCJA PROGRAMOWA		<b>Nazwa rysunku:</b> Plan sytuacyjny		<b>Wariant:</b> Wariant 2		<b>Nr rysunku:</b> 2.11	
<b>Data:</b> 11.2021		<b>Skala:</b> 1:1000		<b>Funkcja:</b> Tytuł, imię i nazwisko / Nr uprawnień, specjalność		<b>Podpis</b>	
<b>Projektant:</b> mgr inż. Rafał Draszczuk		<b>Sprawdzający:</b> inż. Piotr Węglarz		<b>BRANŻA DROGOWA</b>		<b>SLK/1477/POOD/06, drogowa</b> <b>SLK/2268/POOD/08, drogowa</b>	