


ROZKŁAD ARKUSZY

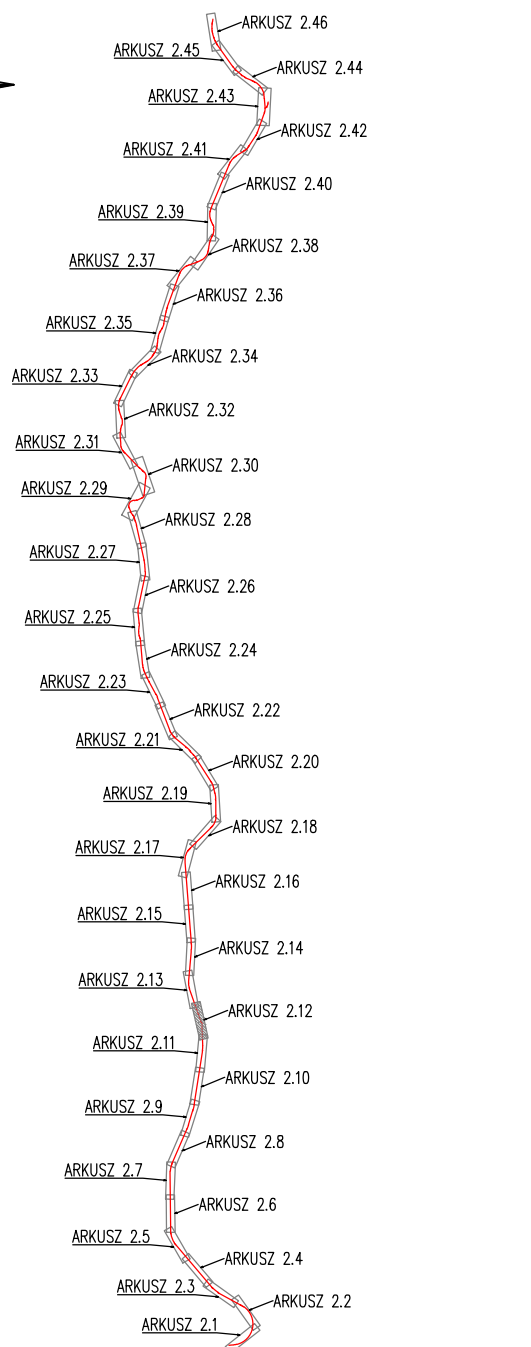

Jednostka projektowa: WIA IWA S.A. Siedziba spółki: ul. Różnińskiego 91, 40-203 Kalisz, tel. +48 068 548 630 biuro@wia.pl		Biuro Ciepłownicze - Dział Inżynierii ul. Legionów 211, 43-502 Ciepłownicze - Dział Inżynierii tel. fax +48 032 622 46 87		Nr umowy: K02018-12021 z dnia 22.01.2021	
Inwestor: Skarb Państwa - Generalny Dyrektor Dróg Krajowych i Autostrad reprezentowanym przez Generalną Dyrekcję Dróg Krajowych i Autostrad ul. Mogińska 25, 31-042 Kraków		Zamierzenie budowlane: "Rozbudowa drogi krajowej nr 28 na odcinku Nowy Sącz-Ropa"		Adres budowl.: województwo małopolskie; powiat nowosądecki; powiat gorlicki	
Rodz. oprac.: KONCEPCJA PROGRAMOWA		Nazwa rysunku: Plan sytuacyjny wariant I		Nr rys.: 2.12	
Data: 11.2021		Skala: 1:1000		Funkcja: Tytuł, imię i nazwisko Branża DROGOWA	
Projektant: mgr inż. Rafał Draszczuk		Nr uprawnień, specjalność: SLK/1477/POOD/06, drogowa		Podpis: [Signature]	
Sprawdzający: inż. Piotr Węglarz		Nr uprawnień, specjalność: SLK/2268/POOD/08, drogowa		Podpis: [Signature]	