
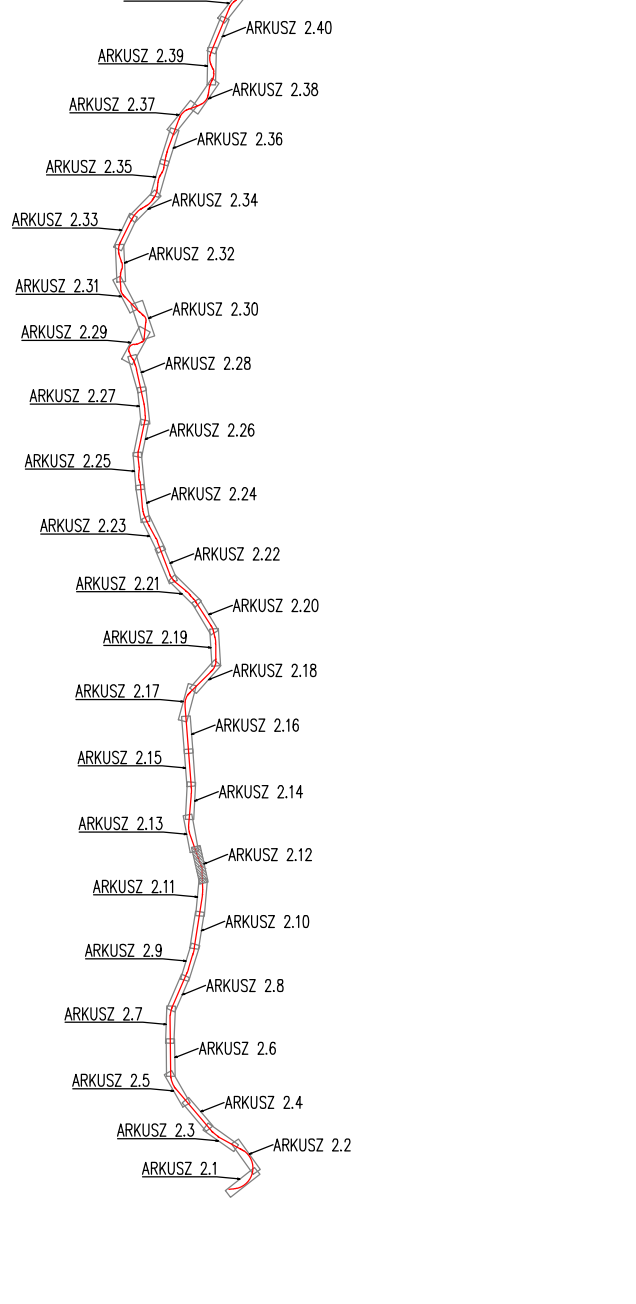


ROZKŁAD ARKUSZY

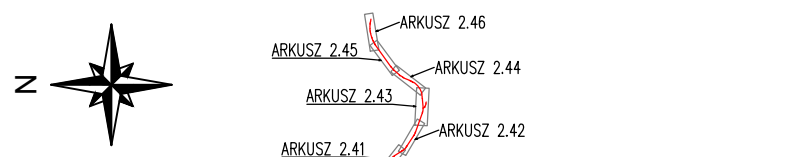

Jednostka projektowa: WIA IWA S.A. Siedziba spółki: al. W. Rezbiszewskiego 91, 40-203 Kalisz, tel. +48 208 548 630 biuro@wia.pl		Biuro Ciepłownicze - Dział: ul. Legionów 211, 43-502 Ciepłownicze - Dział: tel. fax +48 33 622 46 67		Nr umowy: K02018-12021 z dnia 22.01.2021	
Inwestor: Skarb Państwa - Generalny Dyrektor Dróg Krajowych i Autostrad reprezentowanym przez Generalną Dyrekcję Dróg Krajowych i Autostrad ul. Mogińska 25, 31-042 Kraków		Zamierzenie budowlane: "Rozbudowa drogi krajowej nr 28 na odcinku Nowy Sącz-Ropa"		Adres budowl.: województwo małopolskie: powiat nowosądecki, powiat gorlicki	
Rodz. oprac.: KONCEPCJA PROGRAMOWA		Nazwa rysunku: CZĘŚĆ DROGOWA		Nr rys.: 2.12	
Data: 11.2021		Skala: 1:1000		Wariant 2	
Funkcja: Tytuł, imię i nazwisko		Nr uprawnień, specjalność		Podpis	
BRANŻA DROGOWA					
Projektant: mgr inż. Rafał Draszczuk		SLK/1477/POOD/06, drogowa			
Sprawdzający: inż. Piotr Węglarz		inż./2268/POOD/08, drogowa			