


ROZKŁAD ARKUSZY

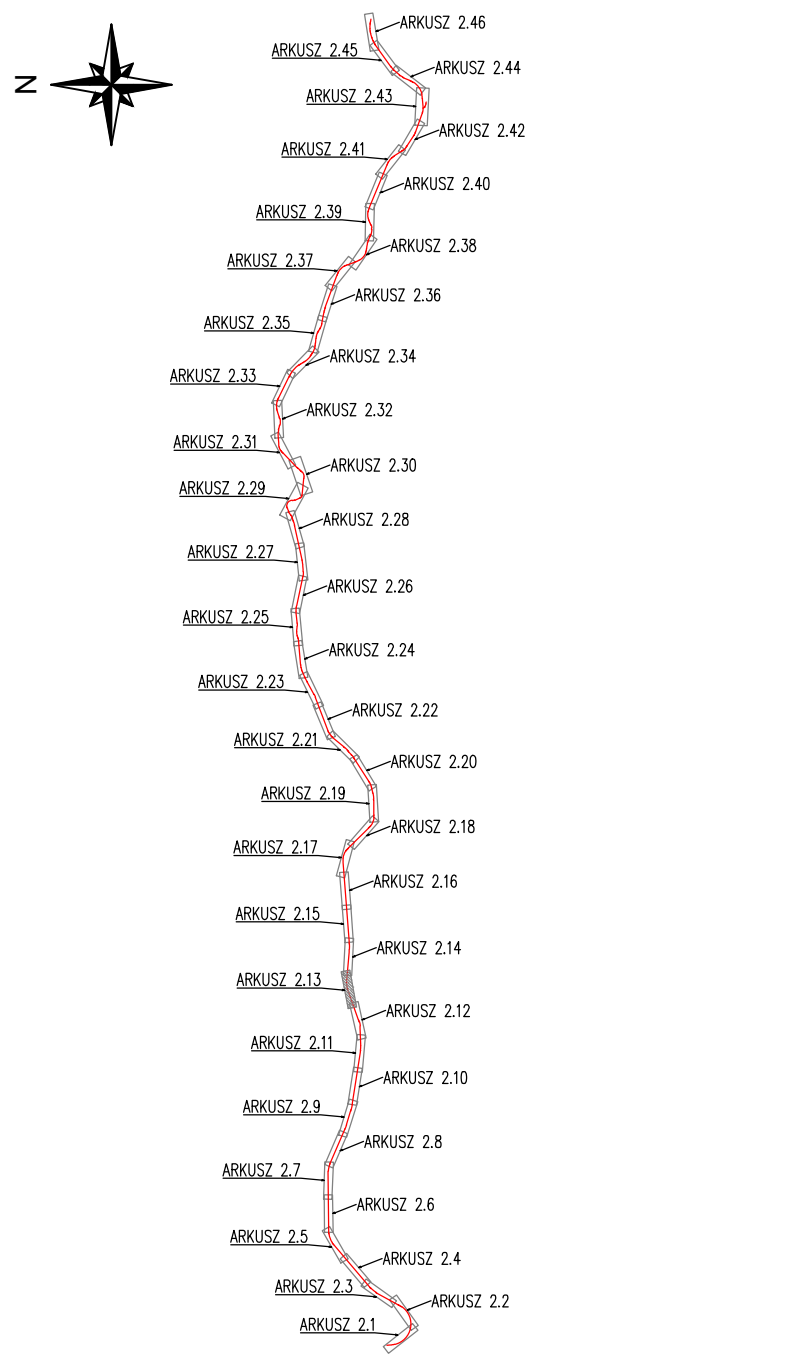

Jednostka projektowa: WIA IWA S.A. www.wia.pl biuro@wia.pl		Siedziba spółki: al. W. Rezbisińskiego 91 43-502 Katowice tel. +48 808 546 630		Biuro Czechołow - Dział DZI ul. Legionów 211 43-502 Czechołow - Dział DZI tel. fax +48 80 542 46 67		Nr umowy: K02018-12021 Data: 2.01.2021	
Investor: Skarb Państwa Generalny Dyrektor Dróg Krajowych i Autostrad reprezentowanym przez Generalną Dyrekcję Dróg Krajowych i Autostrad ul. Mogiłańska 25, 31-042 Kraków		Zamierzenie budowlane: "Rozbudowa drogi krajowej nr 28 na odcinku Nowy Sącz-Ropa"		Adres budowlany: województwo małopolskie; powiat nowosądecki; powiat gorlicki		Przedmiot opracowania: CZĘŚĆ DROGOWA	
Rodz. oprac.: KONCEPCJA PROGRAMOWA		Nazwa rysunku: Plan sytuacyjny		Nr rys.: 2.13		Data: 11.2021	
Funkcja: Tytuł, imię i nazwisko		Skala: 1:1000		Nr uprawnień, specjalność		Podpis	
BRANŻA DROGOWA							
Projektant: mgr inż. Rafał Draszczuk		Nazwa rysunku: SLK/1477/POOD/06, drogowa		Nr uprawnień, specjalność		Podpis	
Sprawdzający: inż. Piotr Węglarz		Nazwa rysunku: SLK/2268/POOD/08, drogowa		Nr uprawnień, specjalność		Podpis	