


ROZKŁAD ARKUSZY

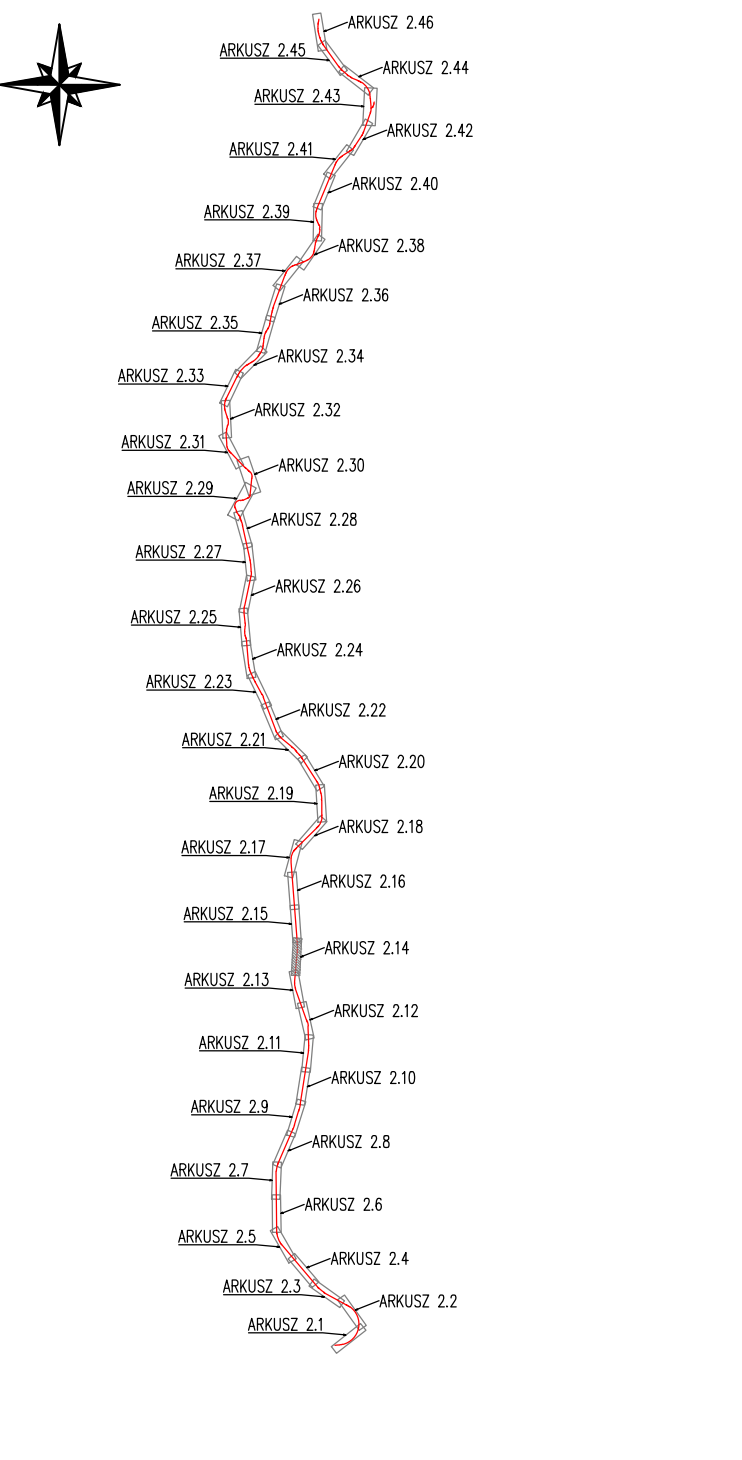

Jednostka projektowa: WIA IWA S.A. www.wia.pl biuro@wia.pl		Siedziba spółki: al. W. Reymonta 91 40-203 Katowice tel. +48 32 262 46 630		Biuro Czechochowski - Działce ul. Legionów 211 43-502 Czechochowski - Działce tel. fax +48 33 622 46 67		Nr umowy: K00018-10/21 z dnia 22.01.2021	
Inwestor: Skarb Państwa - Generalny Dyrektor Dróg Krajowych i Autostrad reprezentowanym przez Generalną Dyrekcję Dróg Krajowych i Autostrad ul. Mogiłańska 25, 31-042 Kraków		Zamierzenie budowlane: "Rozbudowa drogi krajowej nr 28 na odcinku Nowy Sącz-Ropa"		Adres budowl.: województwo małopolskie: powiat nowosądecki, powiat gorlicki		Przedmiot opracowania: CZĘŚĆ DROGOWA	
Rodz. oprac.: KONCEPCJA PROGRAMOWA		Nazwa rysunku: Plan sytuacyjny Wariant 2		Nr rys.: 2.14		Data: 11.2021 Skala: 1:1000	
Funkcja: Tytuł, imię i nazwisko		Nr uprawnień, specjalność BRANŻA DROGOWA		Podpis		Projektant: mgr inż. Rafał Draszczuk Sprawdzający: inż. Piotr Węglarz	
		SLK/1477/POD/06, drogowa		SLK/2268/POD/08, drogowa			