


ROZKŁAD ARKUSZY

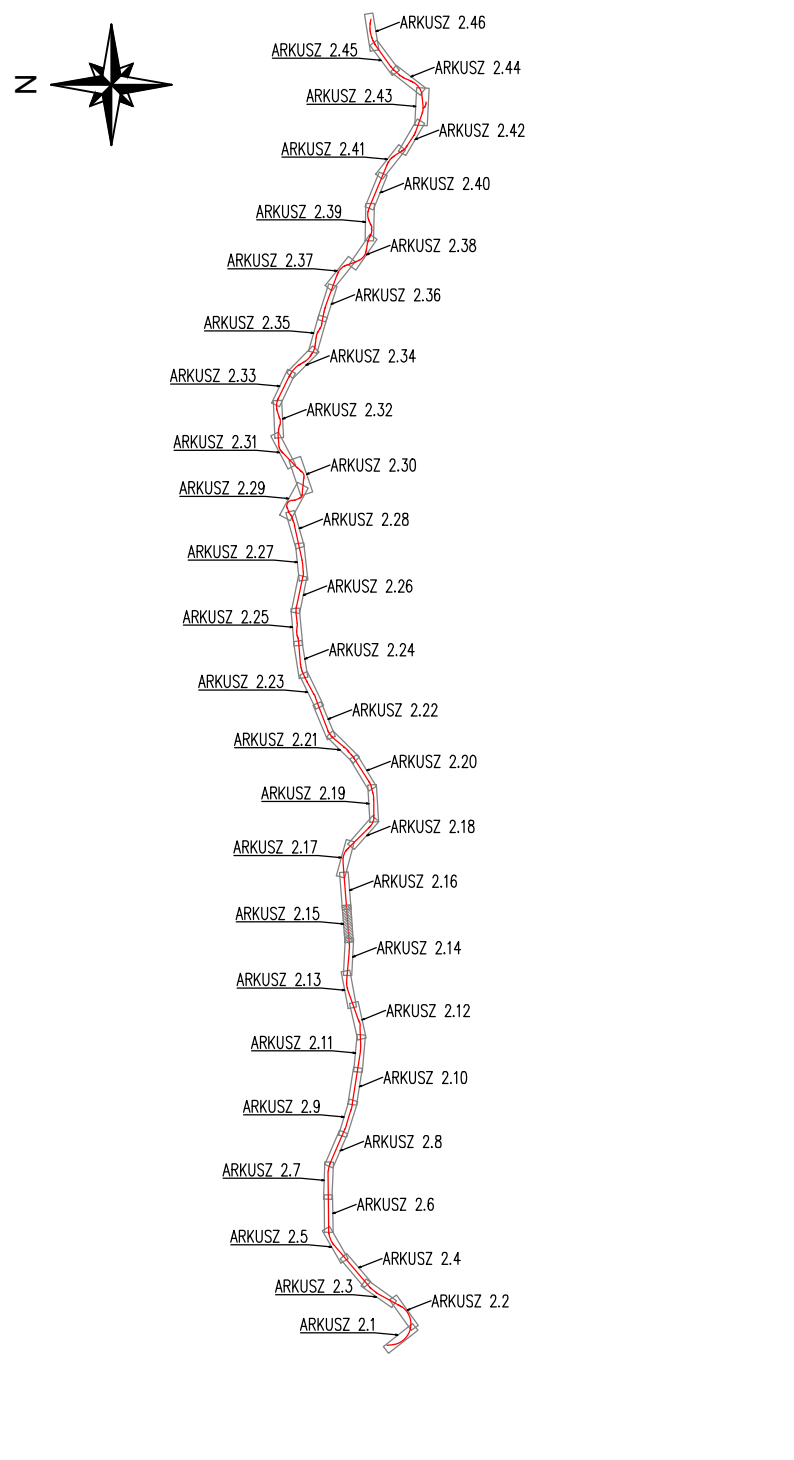

Jednostka projektowa: WIA		IWA S.A. Siedziba spółki: ul. W. Rejzlańskiego 91, 40-203 Kalisz, tel. +48 008 548 630		Biuro Ciepłownicze - Dział: ul. Legionów 211, 43-502 Częstochowa - Dział: tel. +48 008 548 630		Nr umowy: K00018-10/21 Z dnia 22.01.2021	
Inwestor: Skarb Państwa - Generalny Dyrektor Dróg Krajowych i Autostrad reprezentowanym przez Generalną Dyrekcję Dróg Krajowych i Autostrad ul. Mogińska 25, 31-042 Kraków		Zamierzenie budowlane: "Rozbudowa drogi krajowej nr 28 na odcinku Nowy Sącz-Ropa"		Adres budowl.: województwo małopolskie; powiat nowosądecki; powiat gorlicki		Przedmiot opracowania: CZĘŚĆ DROGOWA	
Rodz. oprac.: KONCEPCJA PROGRAMOWA		Nazwa rysunku: Plan sytuacyjny Wariant 2		Skala: 1:1000		Nr rys.: 2.15	
Data: 11.2021		Funkcja: Tytuł, imię i nazwisko		Nr uprawnień, specjalność: BRANŻA DROGOWA		Podpis	
Projektant: mgr inż. Rafał Draszczuk		SLK/1477/POD/06, drogowa		Sprawdzający: inż. Piotr Węglarz		SLK/2268/POD/08, drogowa	