


ROZKŁAD ARKUSZY

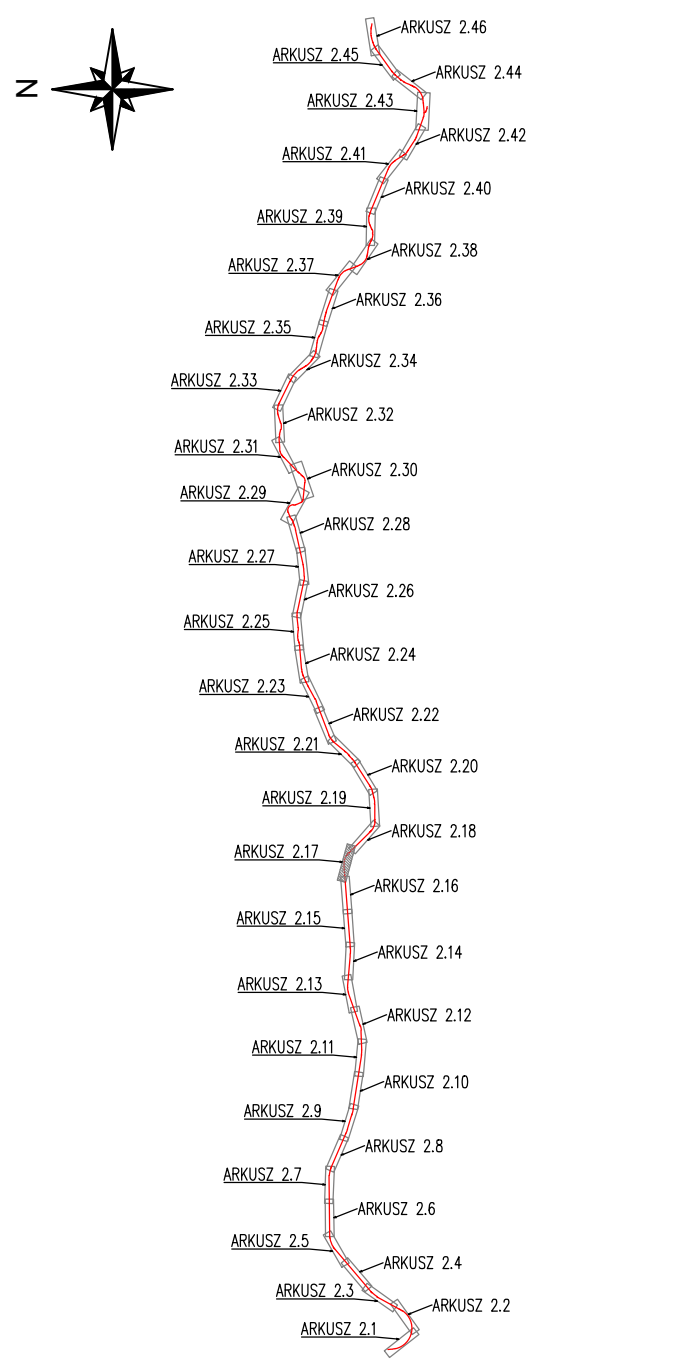

Jednostka projektowa: WIA IWA S.A. www.wia.pl biuro@wia.pl		Siedziba spółki: ul. Rybituską 91 40-203 Katowice		Biuro Ciepłoterm. i Energetyki: ul. Legionów 211 43-602 Częstochowa - Osiedle tel. fax +48 33 822 46 67		Nr umowy: 120261-12021 z dnia 22.01.2021	
Inwestor: Skanska Polska Generalny Dyrektor Drogi Krajowej i Autostrad opracowywanym przez Generalną Dyrekcję Dróg Krajowych i Autostrad ul. Alpejska 25, 31-542 Kraków		Zamierzenie budowlane: "Rozbudowa drogi krajowej nr 28 na odcinku Nowy Sącz-Ropa"		Adres budowlany: województwo małopolskie, powiat nowosądecki, powiat goricki		Nazwa opracowania: CZĘŚĆ DROGOWA	
Rodzaj oprac.: KONCEPCJA PROGRAMOWA		Nazwa rysunku: Plan sytuacyjny Wariant 2		Nr rys.: 2.17		Data: 11.2021	
Funkcja: mgr inż. Rafał Draszczuk		Tytuł, imię i nazwisko: BRANŻA DROGOWA		Nr uprawnień, specjalność: Podpis		Skala: 1:1000	
Projektant: mgr inż. Rafał Draszczuk		Tytuł, imię i nazwisko: SLK/1477/POOD/06, drogowca		Nr uprawnień, specjalność: Podpis		Sprawdzający: inż. Piotr Węglarz	
		Tytuł, imię i nazwisko: SLK/2268/POOD/08, drogowca		Nr uprawnień, specjalność: Podpis			