


ROZKŁAD ARKUSZY

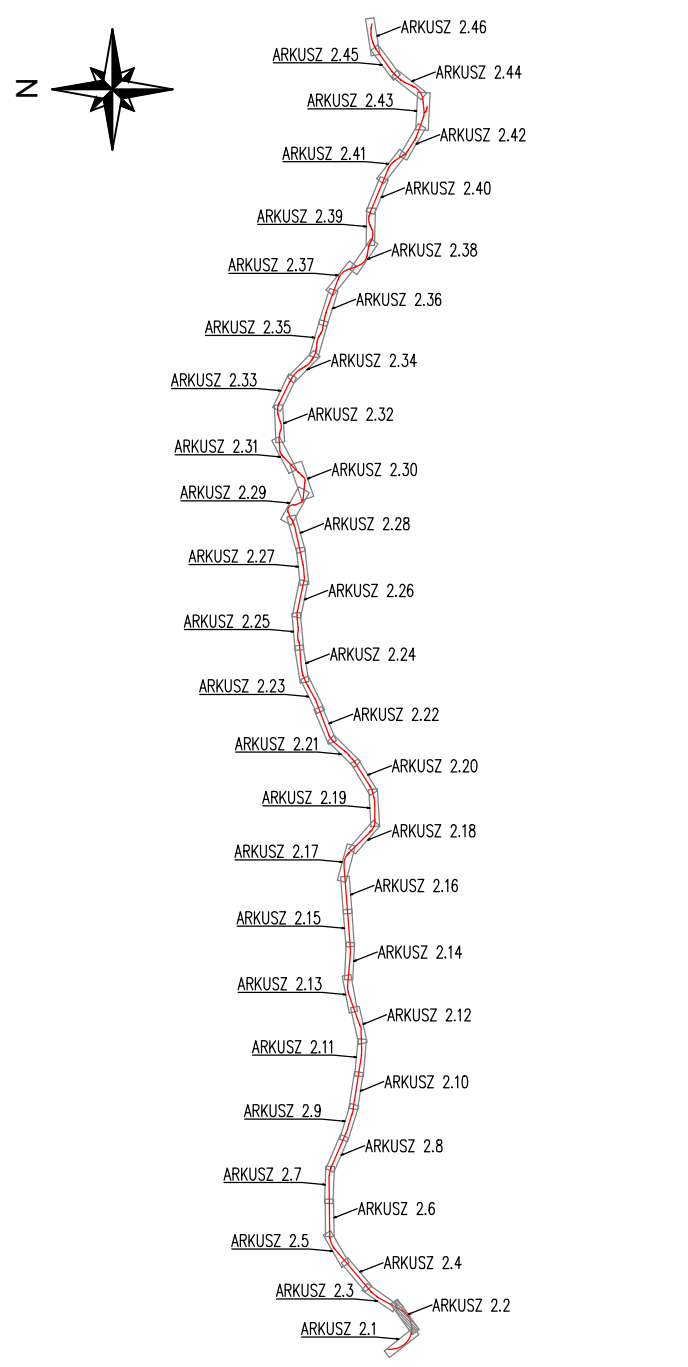

Jednostka projektowa: WIA Inwestor: Biuro Planowania i Inżynieria Rodzaj oprac.: KONCEPCJA PROGRAMOWA Data: 11.2021		Siedziba spółki: WIA S.A. ul. Wolności 91 40-203 Katowice tel. +48 608 248 830		Biuro Ciepłownictwa - Energetyka ul. Legionów 211 43-402 Częstochowa - Osiedle tel. fax +48 33 822 46 67		Nr umowy: 150261-150261 z dnia 22.01.2021	
Zamierzenie budowlane: "Rozbudowa drogi krajowej nr 28 na odcinku Nowy Sącz-Ropa" Adres budowl.: współdzielstwo małopolskie: powiat nowosądecki, powiat gorlicki Przewodnik opracowania:		CZĘŚĆ DROGOWA					
Nazwa rysunku: Plan sytuacyjny Wariant 2		Plan sytuacyjny				2.2	
Skala: 1:1000							
Funkcja: BRANŻA DROGOWA							
Projektant: mjr inż. Rafał Draszczuk		SLK/1477/POOD/06, drogowa					
Sprawdzający: inż. Piotr Węglarz		SLK/2268/POOD/08, drogowa					