


ROZKŁAD ARKUSZY

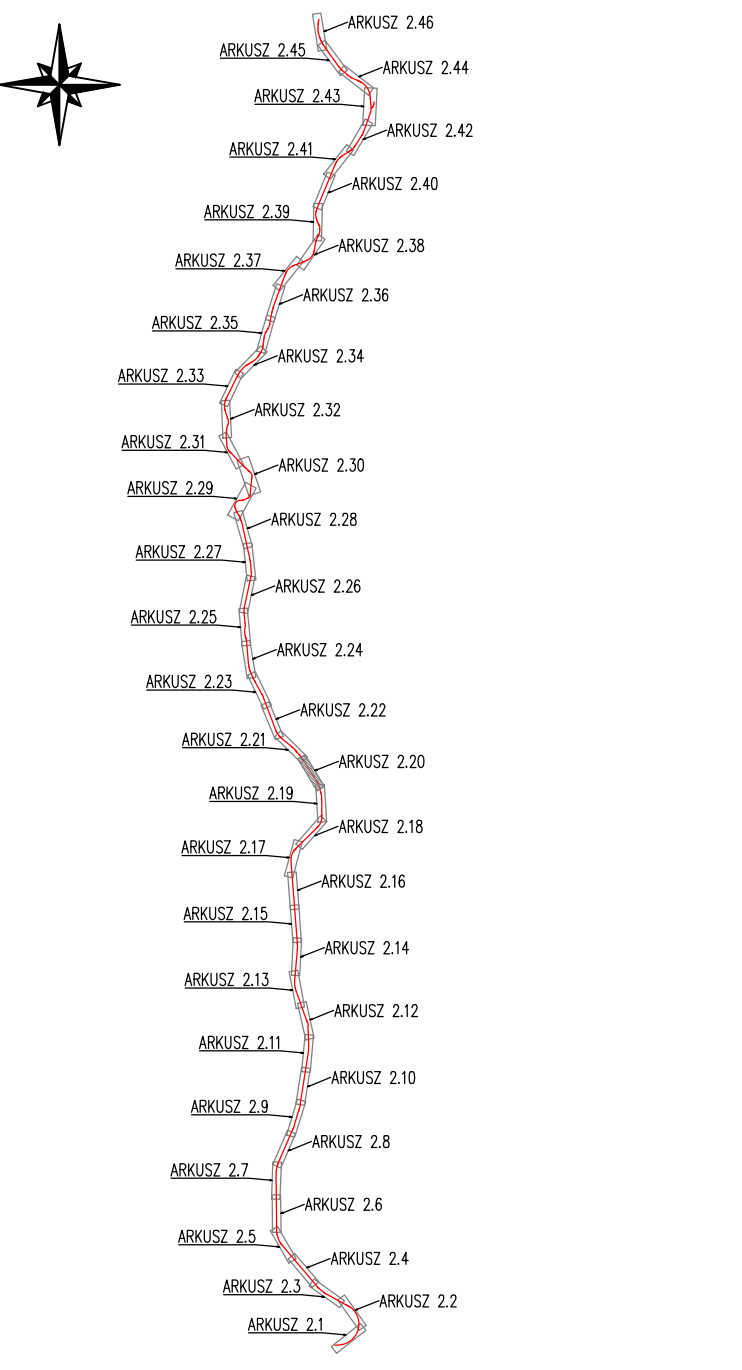

Jednostka projektowa: <b>WIA</b> IWA S.A. www.wia.pl biuro@wia.pl		Siedziba spółki: al. W. Rezbisińskiego 91 43-203 Katowice tel. +48 808 548 630		Biuro Ciepłownicze - Dział: ul. Legionów 211 43-502 Częstochowa - Dział: ul. Dąbrowskiego 2 tel. fax: +48 52 622 46 67		Nr umowy: K02018-1/021 z dnia 22.01.2021	
Inwestor: Skarb Państwa - Generalny Dyrektor Dróg Krajowych i Autostrad reprezentowanym przez Generalną Dyrekcję Dróg Krajowych i Autostrad ul. Mogiłańska 25, 31-042 Kraków		Zamierzenie budowlane: "Rozbudowa drogi krajowej nr 28 na odcinku Nowy Sącz-Ropa"		Adres budowlany: województwo małopolskie: powiat nowosądecki, powiat gorlicki		Przedmiot opracowania: <b>CZĘŚĆ DROGOWA</b>	
Rodzaj opracowania: KONCEPCJA PROGRAMOWA		Nazwa rysunku: <b>Plan sytuacyjny wariant I</b>		Skala: 1:1000		Nr rys.: <b>2.20</b>	
Data: 11.2021		Funkcja: Tytuł, imię i nazwisko <b>BRANŻA DROGOWA</b>		Nr uprawnień, specjalność Podpis		Projektant: mgr inż. Rafał Draszczuk inż. Piotr Węglarz	
Sprawdzający: inż. Piotr Węglarz		Nazwa rysunku: SLK/1477/POOD/06, drogowa		Nr uprawnień, specjalność Podpis		Sprawdzający: inż. Piotr Węglarz	