


ROZKŁAD ARKUSZY

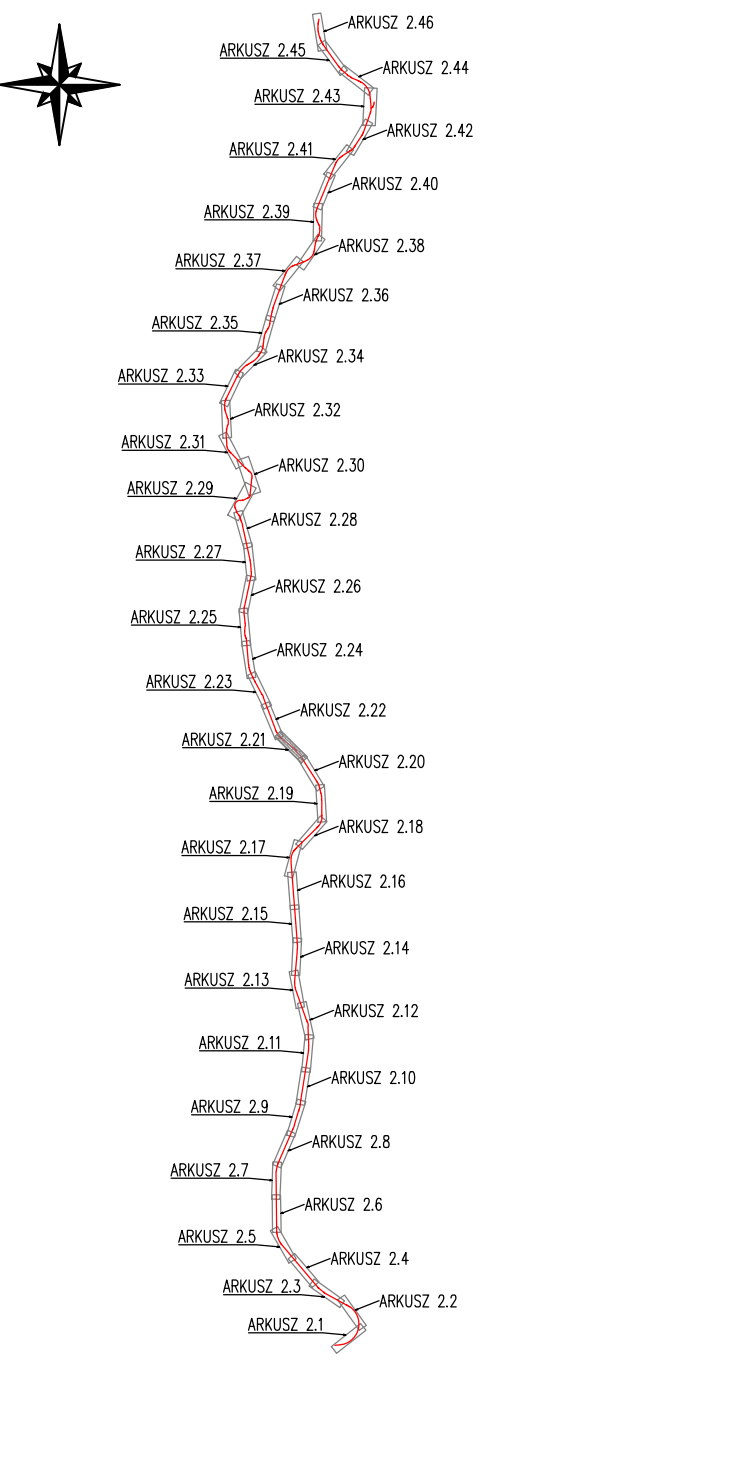

Jednostka projektowa: <b>WIA</b> IWA S.A. www.wia.pl biuro@wia.pl		Siedziba spółki: al. W. Reymonta 91 40-203 Katowice tel. +48 32 258 548 630		Biuro Ciepłownicze - Dział DZI ul. Legionów 211 43-502 Częstochowa - Dział DZI tel./fax +48 31 622 46 67		Nr umowy: K02018-12021 z dnia 22.01.2021	
Inwestor: Skarb Państwa - Generalny Dyrektor Dróg Krajowych i Autostrad reprezentowanym przez Generalną Dyrekcję Dróg Krajowych i Autostrad ul. Mogiłańska 25, 31-542 Kraków		Zamierzenie budowlane: "Rozbudowa drogi krajowej nr 28 na odcinku Nowy Sącz-Ropa"		Adres budowlany: województwo małopolskie; powiat nowosądecki; powiat gorlicki		Przedmiot opracowania: <b>CZĘŚĆ DROGOWA</b>	
Rodz. oprac.: KONCEPCJA PROGRAMOWA		Nazwa rysunku: <b>Plan sytuacyjny wariant I</b>		Nr rys.: <b>2.21</b>		Data: 11.2021	
Funkcja: Tytuł, imię i nazwisko		Skala: 1:1000		Nr uprawnień, specjalność		Podpis	
<b>BRANŻA DROGOWA</b>							
Projektant: mgr inż. Rafał Draszczuk		Nazwa rysunku: SLK/1477/POOD/06, drogowa		Nr uprawnień, specjalność:		Podpis:	
Sprawdzający: inż. Piotr Węglarz		Nazwa rysunku: SLK/2268/POOD/08, drogowa		Nr uprawnień, specjalność:		Podpis:	