


ROZKŁAD ARKUSZY

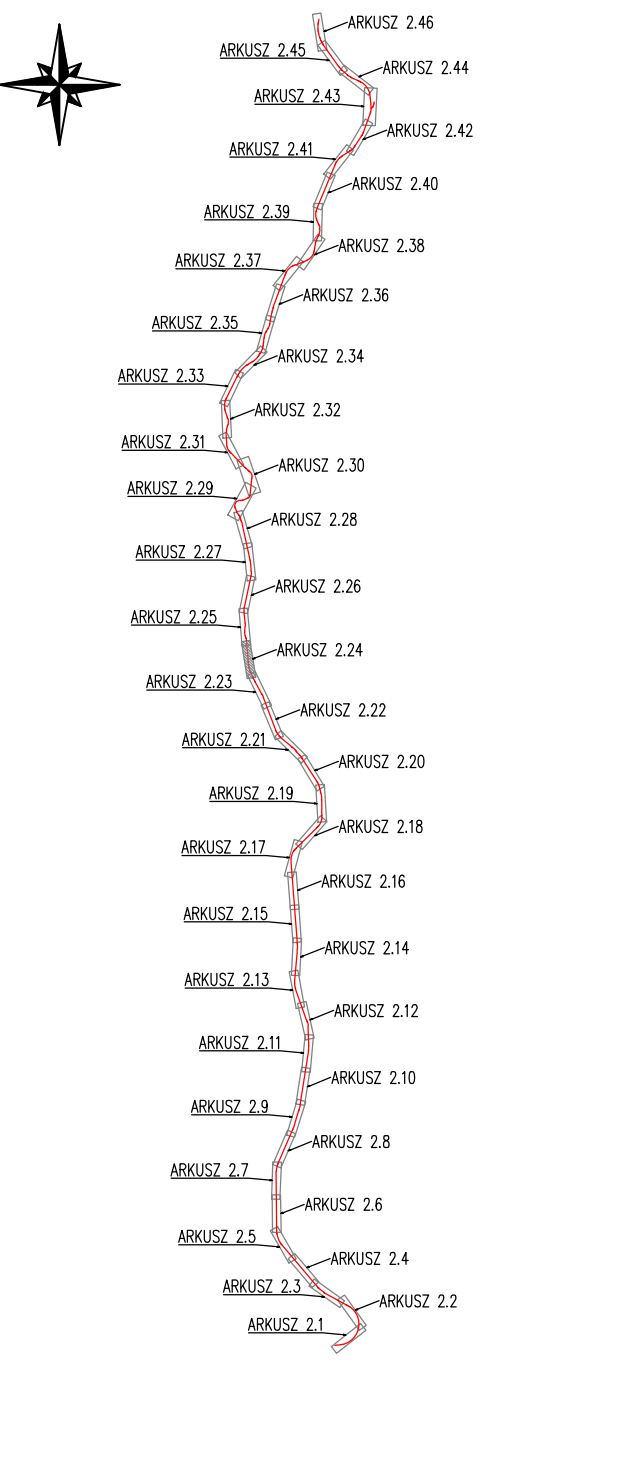

Jednostka projektowa: WIA IWA S.A. Siedziba spółki: ul. W. Rezbisińskiego 91, 43-502 Częstochowa - Dąbdrze, tel. +48 028 548 630 Bran Czechowice - Dąbdrze ul. Legionów 211, 43-502 Częstochowa - Dąbdrze, tel. +48 028 548 630		Nr umowy: K02018-1/021 z dnia 22.01.2021	
Inwestor: Skarb Państwa - Generalny Dyrektor Dróg Krajowych i Autostrad reprezentowanym przez Generalną Dyrekcję Dróg Krajowych i Autostrad ul. Mogińska 25, 31-042 Kraków		Zamierzenie budowlane: "Rozbudowa drogi krajowej nr 28 na odcinku Nowy Sącz-Ropa" Adres budowl.: województwo małopolskie: powiat nowosądecki, powiat gorlicki	
Rodz. oprac.: KONCEPCJA PROGRAMOWA		Przedmiot opracowania: CZĘŚĆ DROGOWA	
Data: 11.2021		Nazwa rysunku: Plan sytuacyjny wariant I Skala: 1:1000	
Funkcja: Tytuł, imię i nazwisko		Nr uprawnień, specjalność: Podpis	
Projektant: mgr inż. Rafał Draszczuk		SLK/1477/POD/06, drogowa	
Sprawdzający: inż. Piotr Węglarz		SLK/2268/POD/08, drogowa	