


ROZKŁAD ARKUSZY

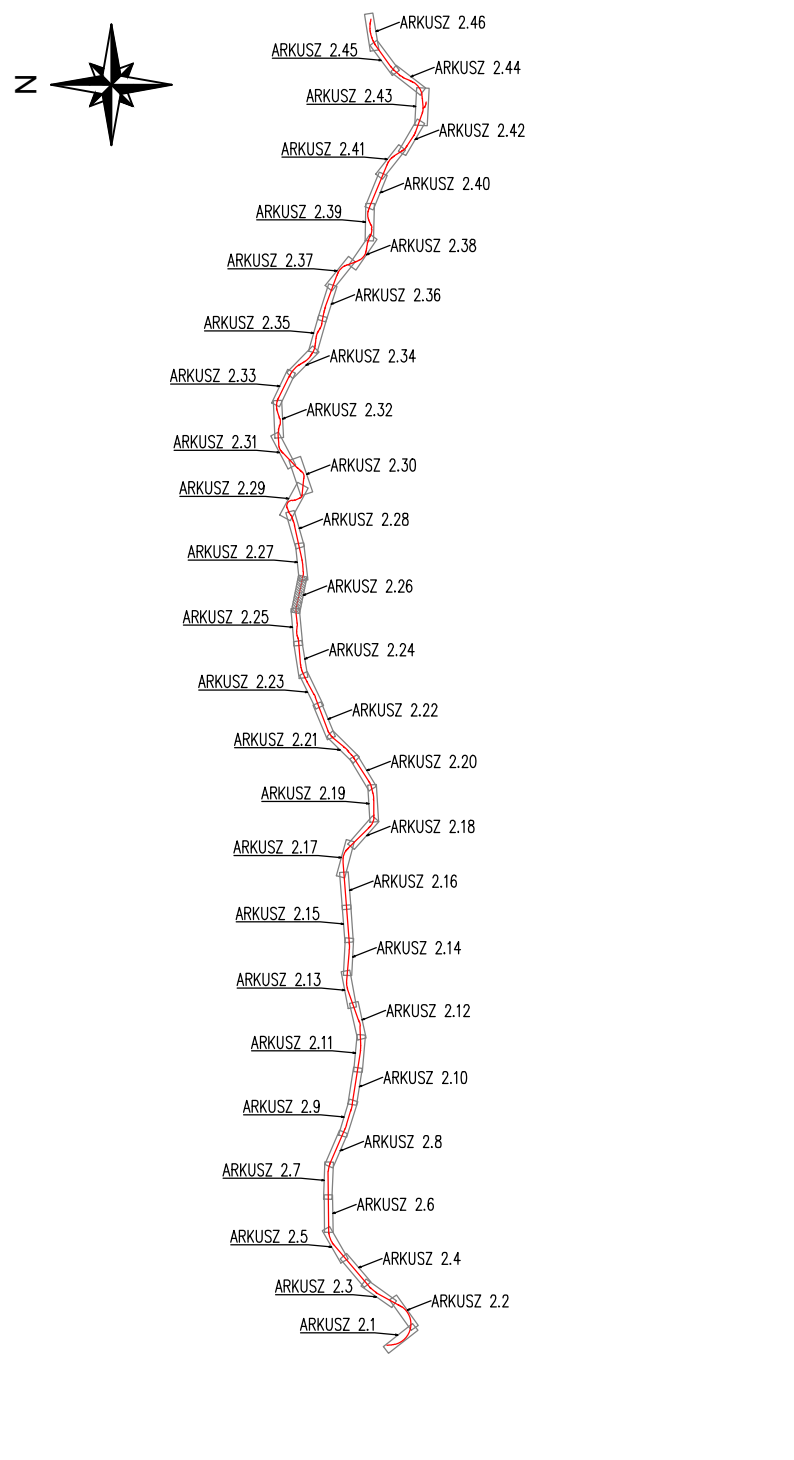

<p><b>Jednostka projektowa:</b> <b>WIA</b> IWA S.A. Siedziba spółki: ul. W. Rekietańskiego 91, 43-203 Kalisz, tel. +48 508 548 630, biuro@wia.pl</p>		<p>Branża Czołchowskie - Działalność ul. Legionów 211, 43-502 Czołchów, tel. +48 508 548 630, biuro@wia.pl</p>		<p>Nr umowy: K002/19/021 z dnia 22.01.2021</p>	
<p><b>Investor:</b> Skarb Państwa - Generalny Dyrektor Dróg Krajowych i Autostrad reprezentowanym przez Generalną Dyrekcję Dróg Krajowych i Autostrad, ul. Mogiłańska 25, 31-042 Kraków</p>		<p><b>Zamierzenie budowlane:</b> "Rozbudowa drogi krajowej nr 28 na odcinku Nowy Sącz-Ropa"</p>			
<p><b>Rodz. oprac.:</b> KONCEPCJA PROGRAMOWA</p>		<p><b>Adres budowl.:</b> województwo małopolskie; powiat nowosądecki; powiat gorlicki</p>		<p><b>Przedmiot opracowania:</b> CZĘŚĆ DROGOWA</p>	
<p><b>Data:</b> 11.2021</p>		<p><b>Nazwa rysunku:</b> Plan sytuacyjny wariant I</p>		<p><b>Nr rys.:</b> 2.26</p>	
<p><b>Funkcja:</b> Tytuł, imię i nazwisko</p>		<p><b>Skala:</b> 1:1000</p>		<p><b>Nr uprawnień, specjalność</b></p>	
<p><b>BRANŻA DROGOWA</b></p>					
<p><b>Projektant:</b> mgr inż. Rafał Draszczuk</p>		<p><b>Nr uprawnień, specjalność:</b> SLK/1477/POD/06, drogowa</p>		<p><i>[Signature]</i></p>	
<p><b>Sprawdzający:</b> inż. Piotr Węglarz</p>		<p><b>Nr uprawnień, specjalność:</b> SLK/2268/POD/08, drogowa</p>		<p><i>[Signature]</i></p>	