


SKRZYŻOWANIE DO LUKWADCA  
(skrzyżowanie łączny ul. Cmentarna z ul. Węgierską)  
-a jest możliwy dojazd ul. Węgierską

LUB ODCIĘPIEWSTWA:  
-kąt włączenia  
-promień prowadzący z GP  
-spadek niewęzły 3% na dt. 20m.  
-spadek niewęzły

LUB ZAMIANA NA ZAJAZD (takie rozwiązanie  
zastosowano 30.08.2021):

ROZKŁAD ARKUSZY

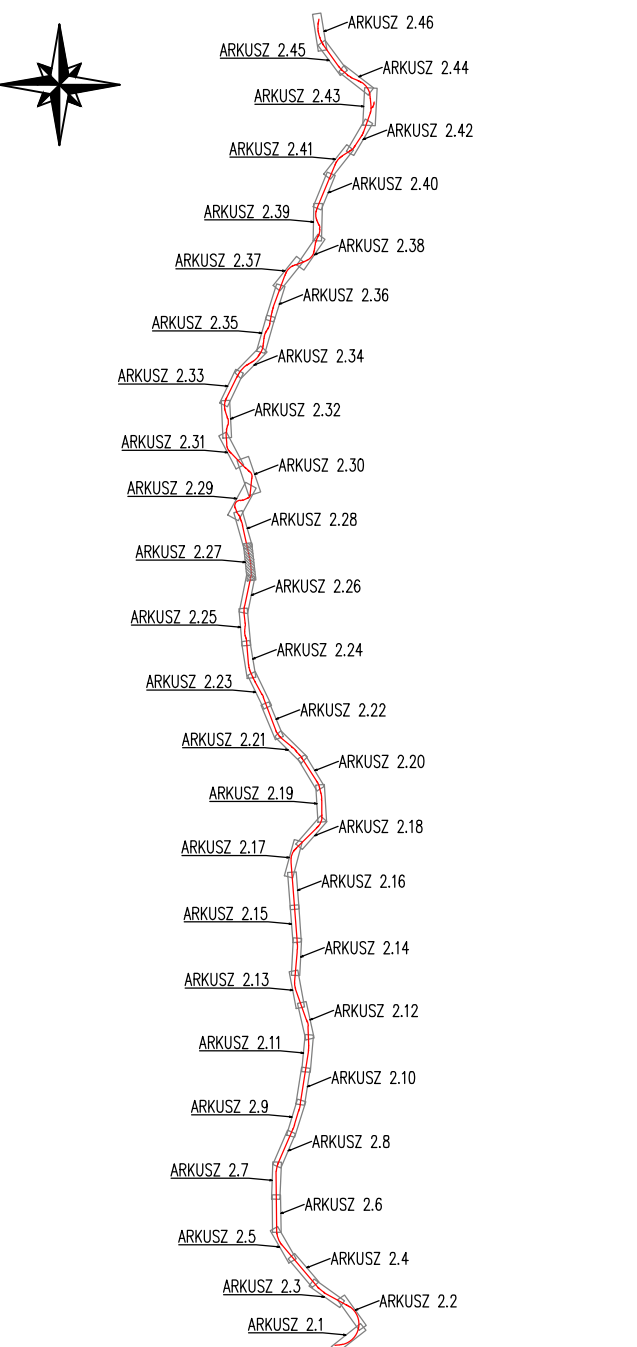

Jednostka projektowa: <b>WIA</b>		Siedziba spółki: IWA S.A. ul. W. Rezbiszewskiego 91 40-203 Kalisz tel. +48 608 548 630		Biuro Czechochów - Dział DZIŁ ul. Legionów 211 43-502 Czechochów - Dział DZIŁ tel. fax +48 608 548 630		Nr umowy: K02016-1/2021 z dnia 22.01.2021	
Inwestor: Skarb Państwa - Generalny Dyrektor Dróg Krajowych i Autostrad reprezentowanym przez Generalną Dyrekcję Dróg Krajowych i Autostrad ul. Mogińska 25, 31-042 Kraków		Zamierzenie budowlane: "Rozbudowa drogi krajowej nr 28 na odcinku Nowy Sącz-Ropa"		Adres budowl.: województwo małopolskie; powiat nowosądecki; powiat gorlicki		Przedmiot opracowania: CZĘŚĆ DROGOWA	
Rodz. oprac.: KONCEPCJA PROGRAMOWA		Nazwa rysunku: Plan sytuacyjny wariant I		Skala: 1:1000		Nr rys.: 2.27	
Data: 11.2021		Funkcja: Tytuł, imię i nazwisko		Nr uprawnień, specjalność		Podpis	
BRANŻA DROGOWA							
Projektant: mgr inż. Rafał Draszczuk		inż. Piotr Węglarz		SLK/1477/POOD/06, drogowa		SLK/2268/POOD/08, drogowa	