


ROZKŁAD ARKUSZY

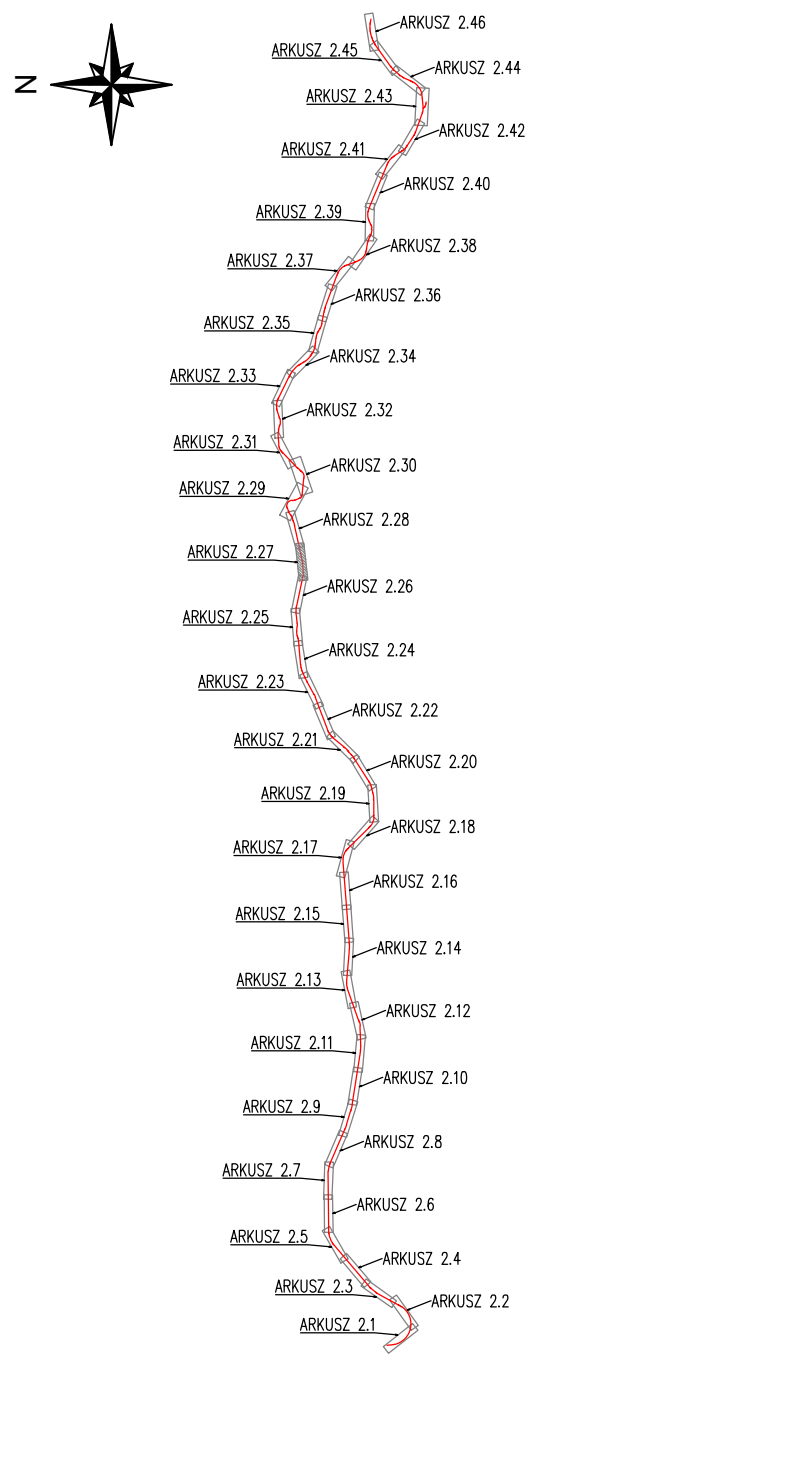

Jednostka projektowa: 		IWA S.A. www.wia.pl biuro@wia.pl		Siedziba spółki: al. W. Rezbarskiego 91 43-203 Kalisz tel. +48 028 548 630		Biuro Czesławowice - Dział DZI ul. Legionów 211 43-502 Czesławowice - Dział DZI tel. fax +48 028 548 630		Nr umowy: K02018-19/201 z dnia 22.01.2021	
Inwestor: Skarb Państwa Generalny Dyrektor Dróg Krajowych i Autostrad reprezentowanym przez Generalną Dyrekcję Dróg Krajowych i Autostrad ul. Mogiłańska 25, 31-042 Kraków		Zamierzenie budowlane: "Rozbudowa drogi krajowej nr 28 na odcinku Nowy Sącz-Ropa"		Adres budowlany: województwo małopolskie: powiat nowosądecki, powiat gorlicki		Przedmiot opracowania: CZĘŚĆ DROGOWA			
Rodzaj opracowania: KONCEPCJA PROGRAMOWA		Nazwa rysunku: Plan sytuacyjny Wariant 2		Nr rys.: 2.27					
Data: 11.2021		Skala: 1:1000							
Funkcja: Tytuł, imię i nazwisko		Nr uprawnień, specjalność		Podpis					
		Branża Drogowa							
Projektant: mgr inż. Rafał Draszczuk		SLK/1477/POOD/06, drogowa							
Sprawdzający: inż. Piotr Węglarz		SLK/2268/POOD/08, drogowa							