


ROZKŁAD ARKUSZY

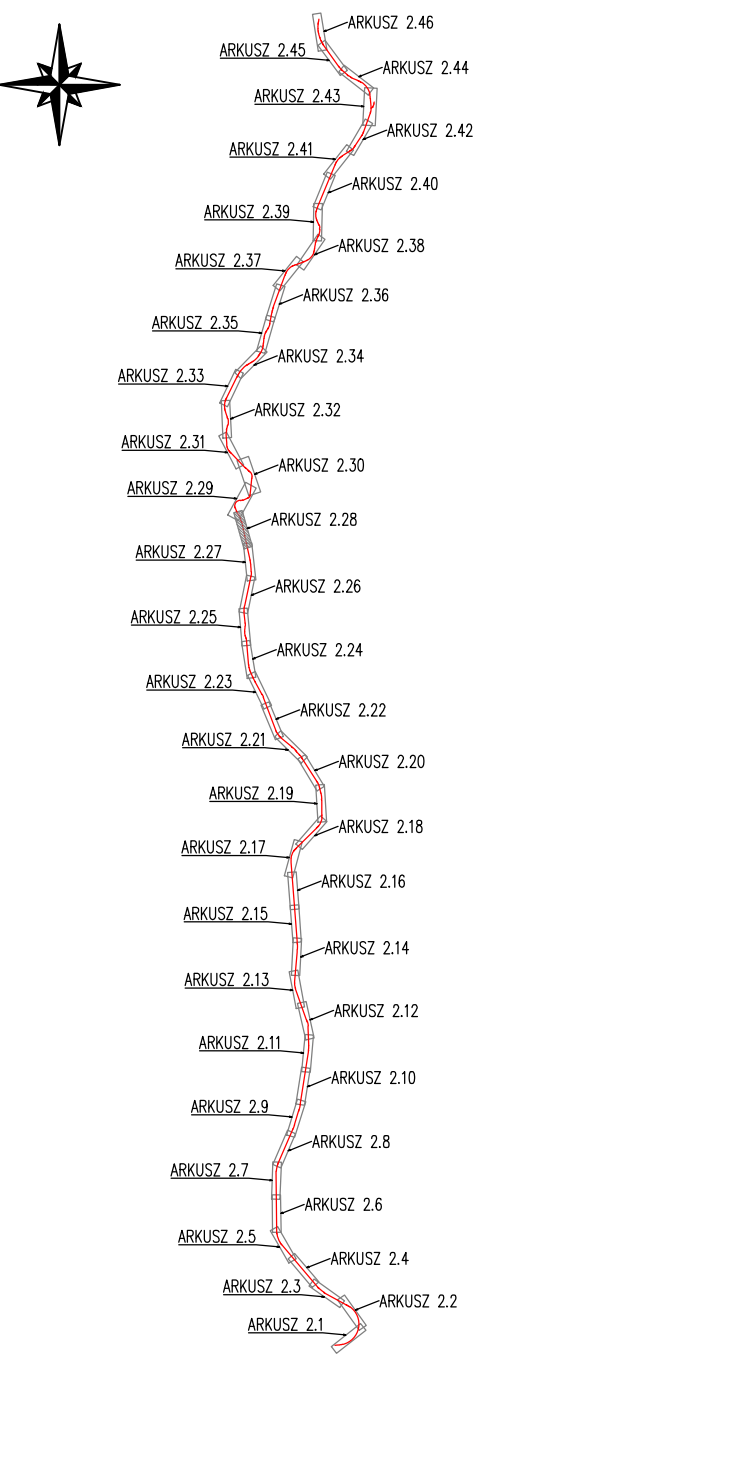

Jednostka projektowa: WIA IWA S.A. www.wia.pl biuro@wia.pl		Siedziba spółki: ul. W. Rejzkińskiego 91 43-502 Katołowo tel. +48 808 548 630		Biuro Ciepłownicze - Dział DZI ul. Legionów 211 43-502 Katołowo - Dział DZI tel. fax +48 808 548 630		Nr umowy: K0201-1/021 z dnia 22.01.2021	
Inwestor: Skarb Państwa Generalny Dyrektor Dróg Krajowych i Autostrad reprezentowanym przez Generalną Dyrekcję Dróg Krajowych i Autostrad ul. Mogiłańska 25, 31-542 Kraków		Zamierzenie budowlane: "Rozbudowa drogi krajowej nr 28 na odcinku Nowy Sącz-Ropa"		Adres budowlany: województwo małopolskie; powiat nowosądecki; powiat gorlicki		Przedmiot opracowania: CZĘŚĆ DROGOWA	
Rodz. oprac.: KONCEPCJA PROGRAMOWA		Nazwa rysunku: Plan sytuacyjny		Nr rys.: 2.28		Data: 11.2021	
Funkcja: Tytuł, imię i nazwisko		Nr uprawnień, specjalność BRANŻA DROGOWA		Podpis		Skala: 1:1000	
Projektant: mgr inż. Rafał Draszczuk		SLK/1477/POD/06, drogowa		inż. Piotr Węglarz		SLK/2268/POD/08, drogowa	