


ROZKŁAD ARKUSZY

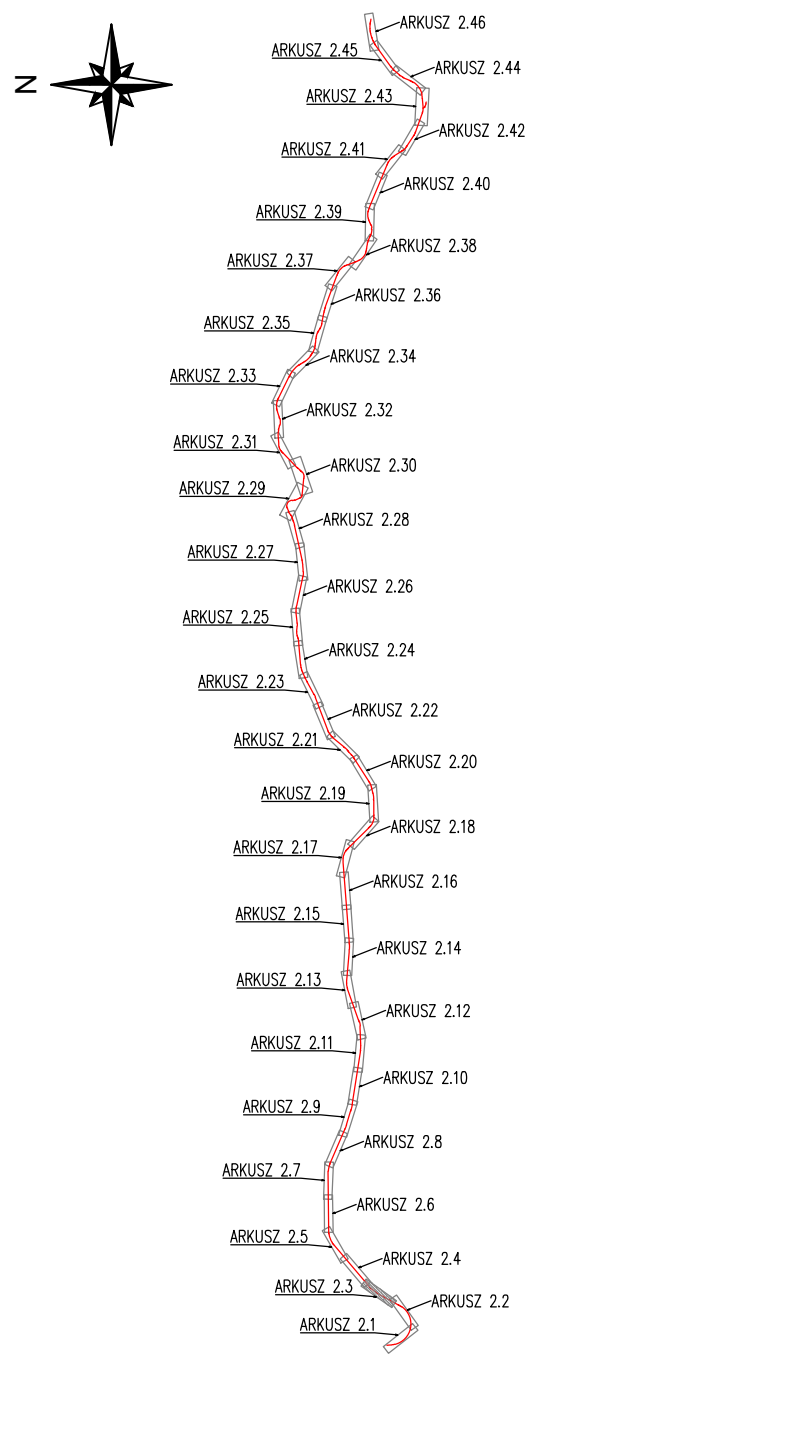

Jednostka projektowa: WIA		Siedziba spółki: IWA S.A. ul. W. Rejzlańskiego 91 40-203 Katowice tel. +48 808 548 630		Biuro Czechowski - Działalność ul. Legionów 211 43-502 Czechów tel. +48 808 548 630		Nr umowy: K0204-12021 z dnia 22.01.2021	
Inwestor: Skarb Państwa - Generalny Dyrektor Dróg Krajowych i Autostrad reprezentowanym przez Generalną Dyrekcję Dróg Krajowych i Autostrad ul. Mogińska 25, 31-042 Kraków		Zamierzenie budowlane: "Rozbudowa drogi krajowej nr 28 na odcinku Nowy Sącz-Ropa"		Adres budowl.: województwo małopolskie; powiat nowosądecki; powiat gorlicki		Przedmiot opracowania: CZĘŚĆ DROGOWA	
Rodz. oprac.: KONCEPCJA PROGRAMOWA		Nazwa rysunku: Plan sytuacyjny wariant I		Skala: 1:1000		Nr rys.: 2.3	
Data: 11.2021		Funkcja: Tytuł, imię i nazwisko		Nr uprawnień, specjalność		Podpis	
BRANŻA DROGOWA							
Projektant: mgr inż. Rafał Draszczuk		SLK/1477/POD/06, drogowa		Sprawdzający: inż. Piotr Węglarz		SLK/2268/POD/08, drogowa	