


ROZKŁAD ARKUSZY

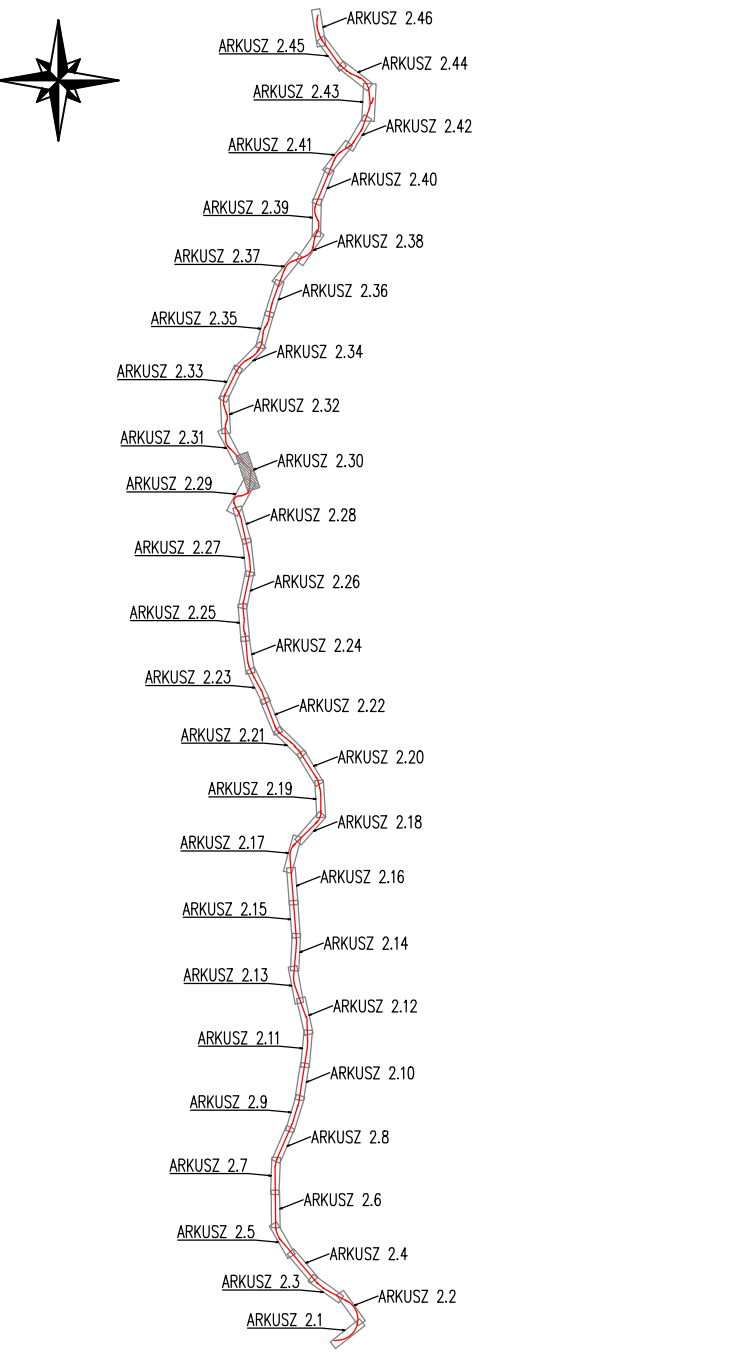

Jednostka projektowa: WIA Inwestor: Biuro Państwowy - Generalny Dyrektor Dróg Krajowych i Autostrad Rodz. oprac.: KONCEPCJA PROGRAMOWA Data: 11.2021		Siedziba spółki: WIA S.A. www.wia.pl 40-203 Katowice tel. +48 608 248 830		Biuro Ciepłownictwa - Energetyki ul. Legionów 211 43-022 Częstochowa - Osiedle tel. fax +48 33 822 46 67		Nr umowy: 100261-10021 43-022 Częstochowa - Osiedle tel. fax +48 33 822 46 67	
Zamierzenie budowlane: "Rozbudowa drogi krajowej nr 28 na odcinku Nowy Sącz-Ropa" Adres budowl.: współdzielstwo malpolskie: powiat nowosądecki, powiat garlicki Przewodnik opracowania: CDPKA		Nazwa rysunku: Plan sytuacyjny wariant I Skala: 1:1000		Nr rys.: 2.30		Funkcja: BRANŻA DROGOWA Tytuł, imię i nazwisko: BRANŻA DROGOWA Nr uprawnień, specjalność: BRANŻA DROGOWA Podpis:	
Projektant: mjr inż. Rafał Draszczuk Sprawdzający: inż. Piotr Węglarz		SLK/1477/POOD/06, drogowo SLK/2268/POOD/08, drogowo					