


ROZKŁAD ARKUSZY

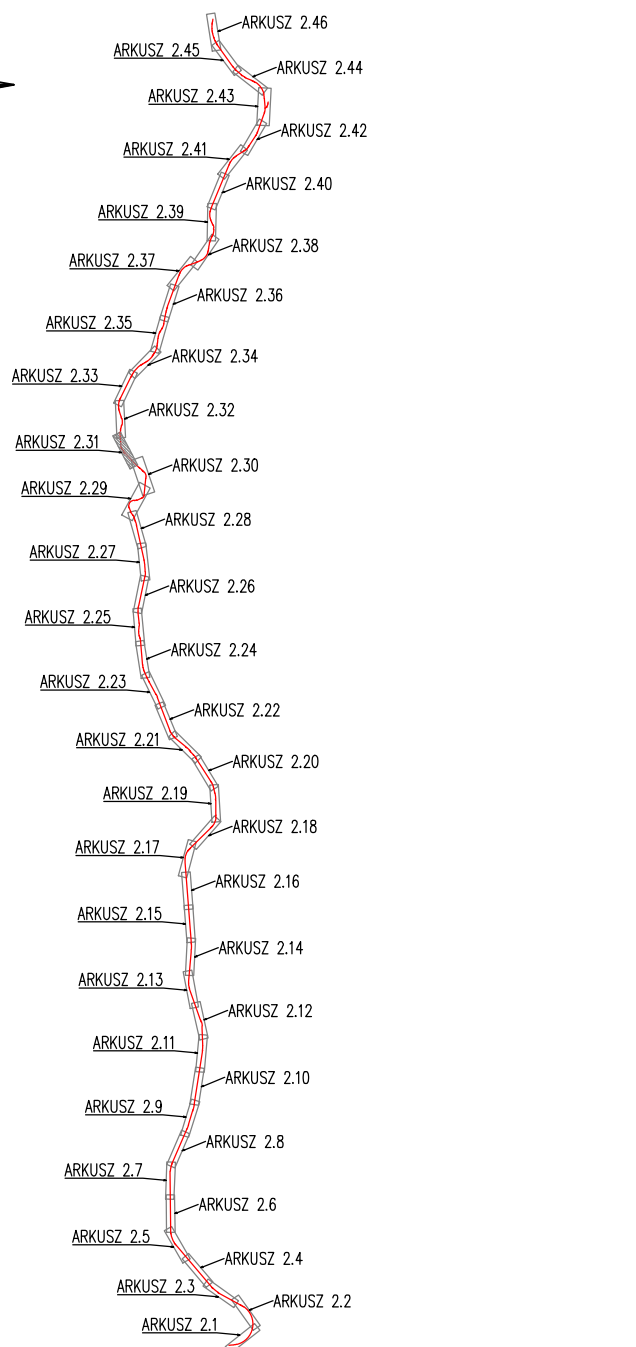

Jednostka projektowa: WIA IWA S.A. Siedziba spółki: ul. W. Rezbisińskiego 91, 43-502 Częstochowa, Działdowo, ul. Legionów 211, 43-502 Częstochowa - Działdowo, tel. fax: +48 52 642 46 67 Nr umowy: K02018-1/021 z dnia 22.01.2021	
Inwestor: Skarb Państwa - Generalny Dyrektor Dróg Krajowych i Autostrad reprezentowanym przez Generalną Dyrekcję Dróg Krajowych i Autostrad ul. Mogińska 25, 31-542 Kraków	Zamierzenie budowlane: "Rozbudowa drogi krajowej nr 28 na odcinku Nowy Sącz-Ropa" Adres budowl.: województwo małopolskie; powiat nowosądecki; powiat gorlicki ul. Mogińska 25, 31-542 Kraków
Rodz. oprac.: KONCEPCJA PROGRAMOWA	Nazwa rysunku: CZĘŚĆ DROGOWA Plan sytuacyjny Wariant 2
Data: 11.2021	Skala: 1:1000 Nr rys.: 2.31
Funkcja: Tytuł, imię i nazwisko Branża drogowa	Nr uprawnień, specjalność Podpis
Projektant: mgr inż. Rafał Draszczuk	SLK/1477/POOD/06, drogowa
Sprawdzający: inż. Piotr Węglarz	SLK/2268/POOD/08, drogowa