


ROZKŁAD ARKUSZY

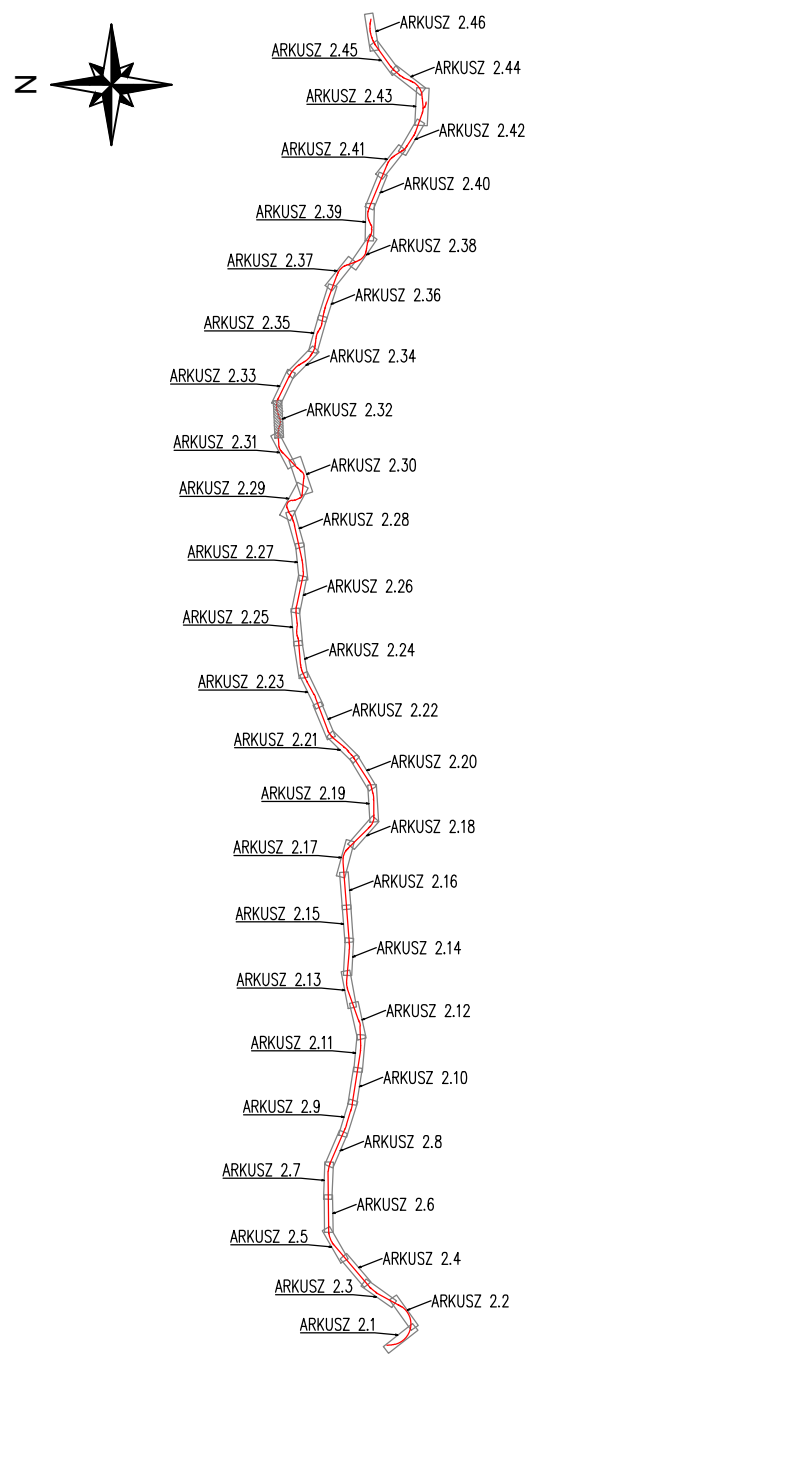

Jednostka projektowa: <b>WIA</b>		IWA S.A. Siedziba spółki: ul. W. Rejzlańskiego 91, 40-203 Kalisz, tel. +48 608 548 630		Biuro Ciepłownicze - Dział: ul. Legionów 211, 43-502 Częstochowa - Dział: ul. Mogiłańska 25, 31-042 Kraków		Nr umowy: K02018-10/2021 z dnia 22.01.2021	
Inwestor: Skarb Państwa - Generalny Dyrektor Dróg Krajowych i Autostrad reprezentowanym przez Generalną Dyrekcję Dróg Krajowych i Autostrad ul. Mogiłańska 25, 31-042 Kraków		Zamierzenie budowlane: "Rozbudowa drogi krajowej nr 28 na odcinku Nowy Sącz-Ropa"		Adres budowl.: województwo małopolskie; powiat nowosądecki; powiat gorlicki		Przedmiot opracowania: CZĘŚĆ DROGOWA	
Rodz. oprac.: KONCEPCJA PROGRAMOWA		Nazwa rysunku: Plan sytuacyjny wariant I		Nr rys.: 2.32		Data: 11.2021	
Funkcja: Tytuł, imię i nazwisko		Skala: 1:1000		Nr uprawnień, specjalność		Podpis	
<b>BRANŻA DROGOWA</b>							
Projektant: mgr inż. Rafał Draszczuk		SLK/1477/POD/06, drogowa		inż. Piotr Węglarz		SLK/2268/POD/08, drogowa	