


ROZKŁAD ARKUSZY

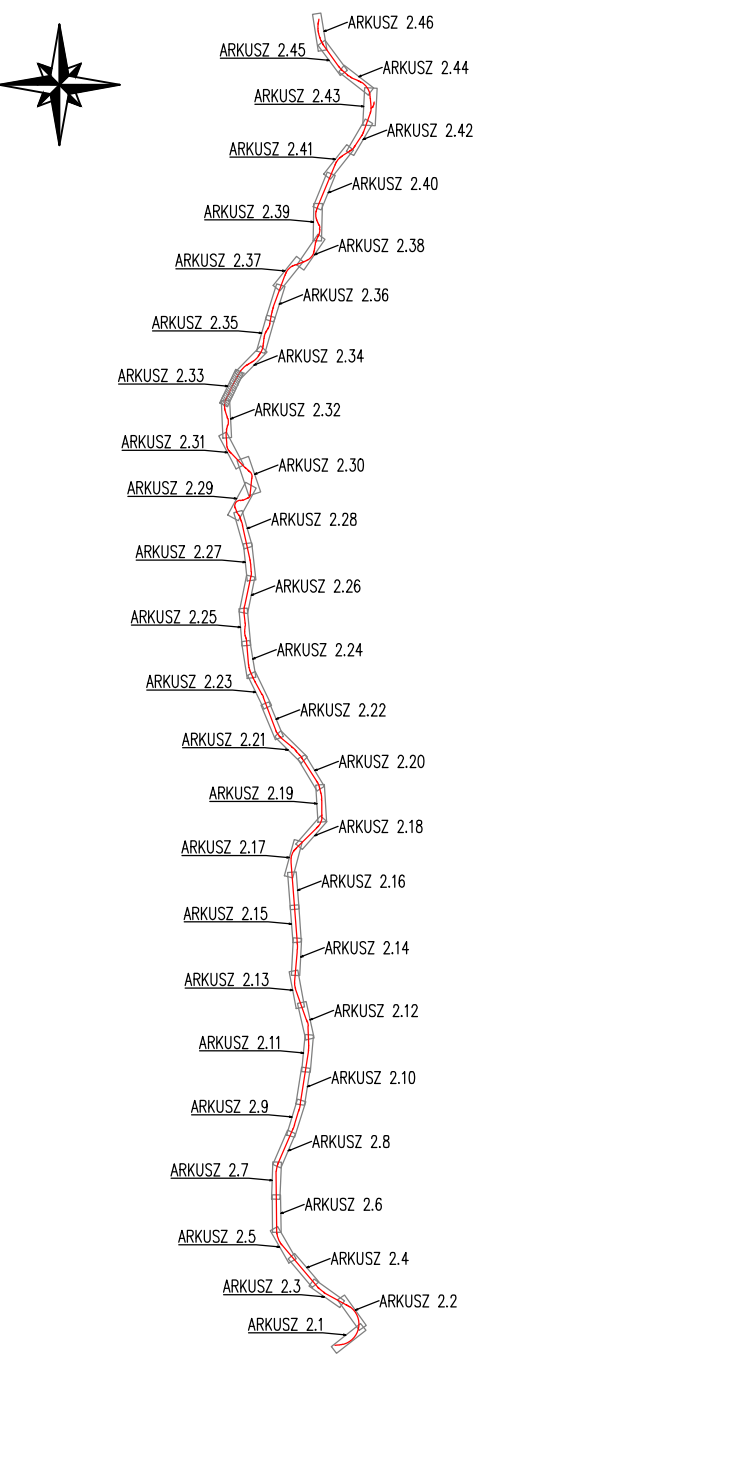

Jednostka projektowa: WIA IWA S.A. Siedziba spółki: ul. W. Rezbisińskiego 91, 40-203 Kalisz, tel. +48 608 548 630 Biuro Czechowole - Dział: ul. Legionów 211, 43-502 Czechowole, tel. +48 608 548 630 Nr umowy: K02018-1/2021 z dnia 22.01.2021	
Inwestor: Skarb Państwa - Generalny Dyrektor Dróg Krajowych i Autostrad reprezentowanym przez Generalną Dyrekcję Dróg Krajowych i Autostrad, ul. Mogińska 25, 31-042 Kraków	Zamierzenie budowlane: "Rozbudowa drogi krajowej nr 28 na odcinku Nowy Sącz-Ropa" Adres budowl.: województwo małopolskie; powiat nowosądecki; powiat gorlicki Przedmiot opracowania: CZĘŚĆ DROGOWA
Rodz. oprac.: KONCEPCJA PROGRAMOWA	Nazwa rysunku: Plan sytuacyjny wariant I Skala: 1:1000
Data: 11.2021	Nr rys.: 2.33
Funkcja: Tytuł, imię i nazwisko Branża Drogowa	Nr uprawnień, specjalność Podpis
Projektant: mgr inż. Rafał Draszczuk	SLK/1477/POOD/06, drogowa
Sprawdzający: inż. Piotr Węglarz	SLK/2268/POOD/08, drogowa