


ROZKŁAD ARKUSZY

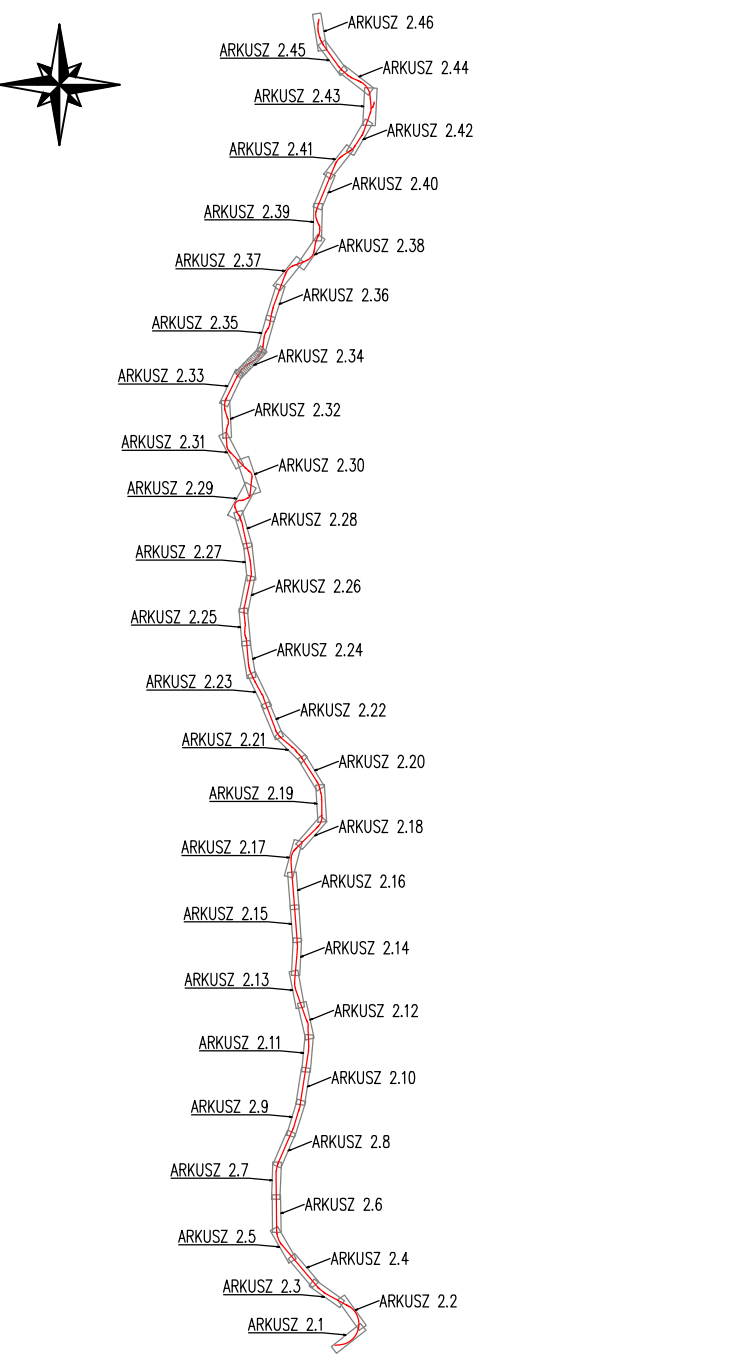

Jednostka projektowa: <b>WIA</b> IWA S.A. Siedziba spółki: ul. W. Rejzlańskiego 91, 43-502 Częstochowa - Działdowo, tel. +48 028 548 630		Biuro Częstochowa - Działdowo: ul. Legionów 211, 43-502 Częstochowa - Działdowo, tel./fax +48 028 548 630		Nr umowy: K02018-1/021 z dnia 22.01.2021	
Inwestor: Skarb Państwa - Generalny Dyrektor Dróg Krajowych i Autostrad reprezentowanym przez Generalną Dyrekcję Dróg Krajowych i Autostrad, ul. Mogiłańska 25, 31-042 Kraków		Zamierzenie budowlane: "Rozbudowa drogi krajowej nr 28 na odcinku Nowy Sącz-Ropa"		Adres budowl.: województwo małopolskie, powiat nowosądecki, powiat gorlicki	
Rodz. oprac.: KONCEPCJA PROGRAMOWA		Nazwa rysunku: CZĘŚĆ DROGOWA		Nr rys.: 2.34	
Data: 11.2021		Skala: 1:1000		Plan sytuacyjny	
Funkcja: Tytuł, imię i nazwisko		Nr uprawnień, specjalność		Podpis	
<b>BRANŻA DROGOWA</b>					
Projektant: mgr inż. Rafał Draszczuk		SLK/1477/POOD/06, drogowa			
Sprawdzający: inż. Piotr Węglarz		SLK/2268/POOD/08, drogowa			

7498350.00 53498550.00