


ROZKŁAD ARKUSZY

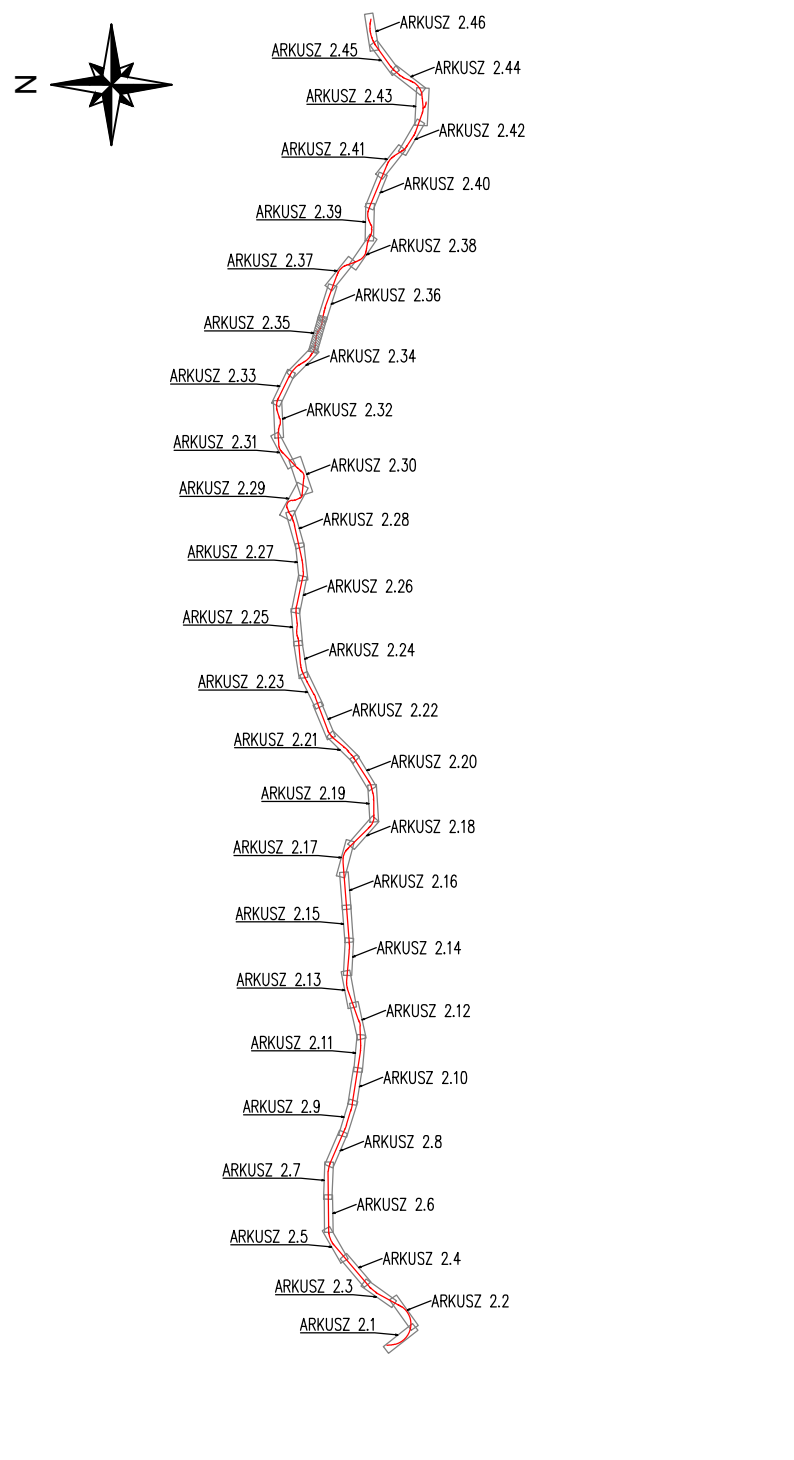

|  |  |   |  |   |  |  |  |
|--|--|---|--|---|--|--|--|
| <b>Jednostka projektowa:</b> <b>WIA</b><br>IWA S.A.<br>www.wia.pl<br>biuro@wia.pl  |  | Siedziba spółki:<br>al. W. Rezbisińskiego 91<br>43-502 Katowice<br>tel. +48 802 548 630     |  | Biuro Czechowole - Działce:<br>ul. Legionów 211<br>43-502 Czechowole - Działce<br>tel./fax +48 33 622 46 67 |  | Nr umowy:<br>K0208-1/2021<br>z dnia 22.01.2021                             |  |
| <b>Investor:</b><br>Skarb Państwa<br>Generalny Dyrektor<br>Dróg Krajowych i Autostrad<br>reprezentowanym przez Generalną<br>Dyrekcję Dróg Krajowych i Autostrad<br>ul. Mogiłańska 25,<br>31-042 Kraków |  | <b>Zamierzenie budowlane:</b><br>"Rozbudowa drogi krajowej nr 28 na odcinku Nowy Sącz-Ropa" |  | <b>Adres budowl:</b><br>województwo małopolskie: powiat nowosądecki, powiat gorlicki                        |  | <b>Przedmiot opracowania:</b><br>CZĘŚĆ DROGOWA                             |  |
| <b>Rodz. oprac.:</b><br>KONCEPCJA PROGRAMOWA   |  | <b>Nazwa rysunku:</b><br>Plan sytuacyjny<br>Wariant 2                                       |  | <b>Nr rys.:</b><br>2.35   |  | <b>Data:</b><br>11.2021  |  |
| <b>Funkcja:</b><br>Tytuł, imię i nazwisko<br>Branża Drogowa  |  | <b>Skala:</b><br>1:1000   |  | <b>Nr uprawnień, specjalność:</b><br>Podpis   |  | <b>Projektant:</b><br>mgr inż. Rafał Draszczuk<br>SLK/1477/POD/06, drogowa |  |
| <b>Sprawdzający:</b><br>inż. Piotr Węglarz   |  | <b>Skala:</b><br>1:1000   |  | <b>Nr uprawnień, specjalność:</b><br>Podpis   |  | <b>Sprawdzający:</b><br>inż. Piotr Węglarz<br>SLK/2268/POD/08, drogowa     |  |