


ROZKŁAD ARKUSZY

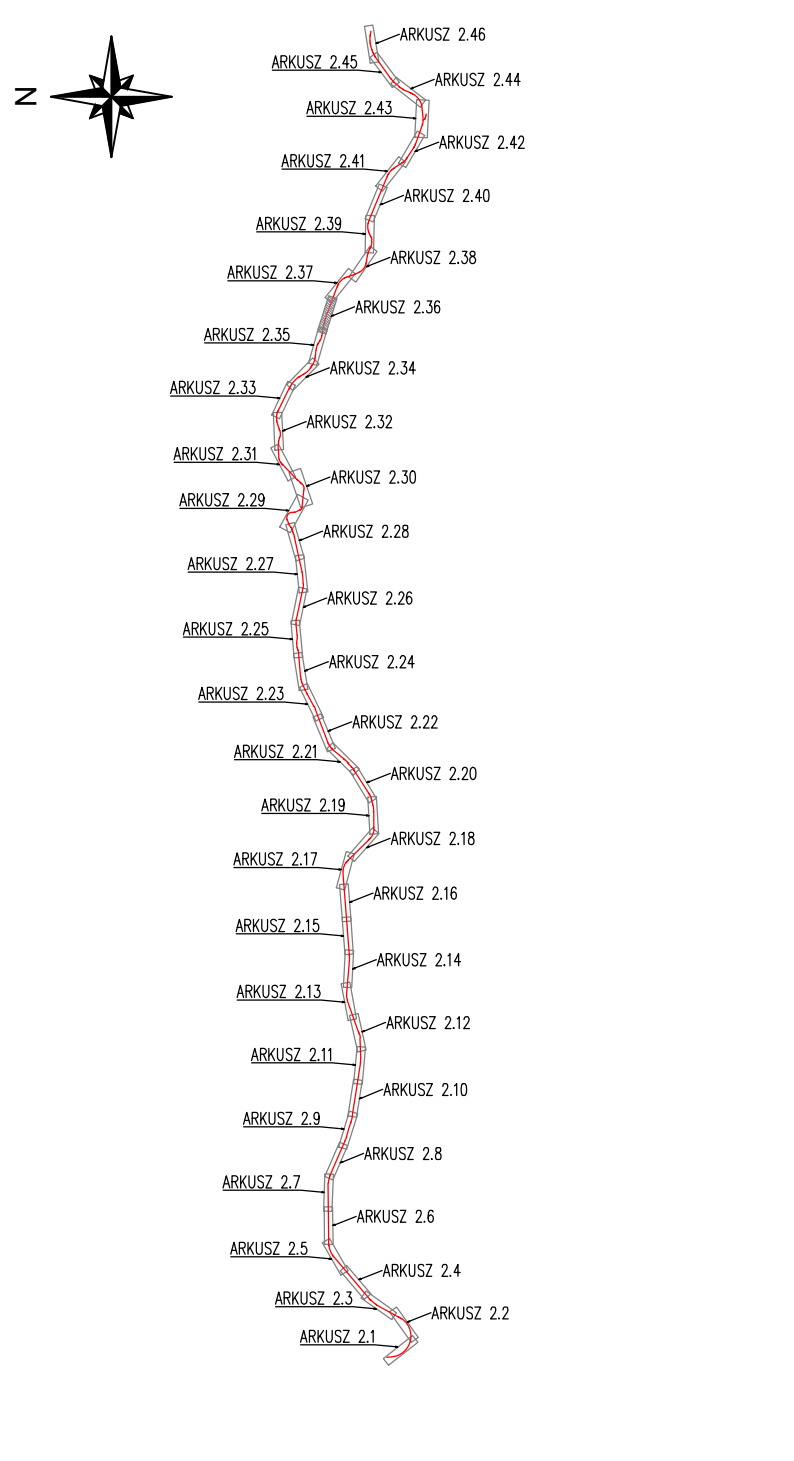

Jednostka projektowa: WIA IWA S.A. Siedziba spółki: ul. W. Rezbarskiego 91, 43-203 Katalowice, tel. +48 808 548 630 Biuro Czechowole - Dział Drog ul. Legionów 211, 43-202 Czechowole - Dział Drog tel. fax +48 808 548 630 Nr umowy: K02018-1/2021 z dnia 22.01.2021	
Inwestor: Skarb Państwa - Generalny Dyrektor Dróg Krajowych i Autostrad reprezentowanym przez Generalną Dyrekcję Dróg Krajowych i Autostrad ul. Mogińska 25, 31-042 Kraków	Zamierzenie budowlane: "Rozbudowa drogi krajowej nr 28 na odcinku Nowy Sącz-Ropa" Adres budowl.: województwo małopolskie: powiat nowosądecki, powiat gorlicki Przedmiot opracowania: CZĘŚĆ DROGOWA
Rodz. oprac.: KONCEPCJA PROGRAMOWA Data: 11.2021	Nazwa rysunku: Plan sytuacyjny Wariant 2 Skala: 1:1000 Nr rys.: 2.36
Funkcja: Tytuł, imię i nazwisko Branża Drogowa	Nr uprawnień, specjalność: Podpis
Projektant: mgr inż. Rafał Draszczuk Sprawdzający: inż. Piotr Węglarz	SLK/1477/POD/06, drogowa SLK/2268/POD/08, drogowa