


ROZKŁAD ARKUSZY

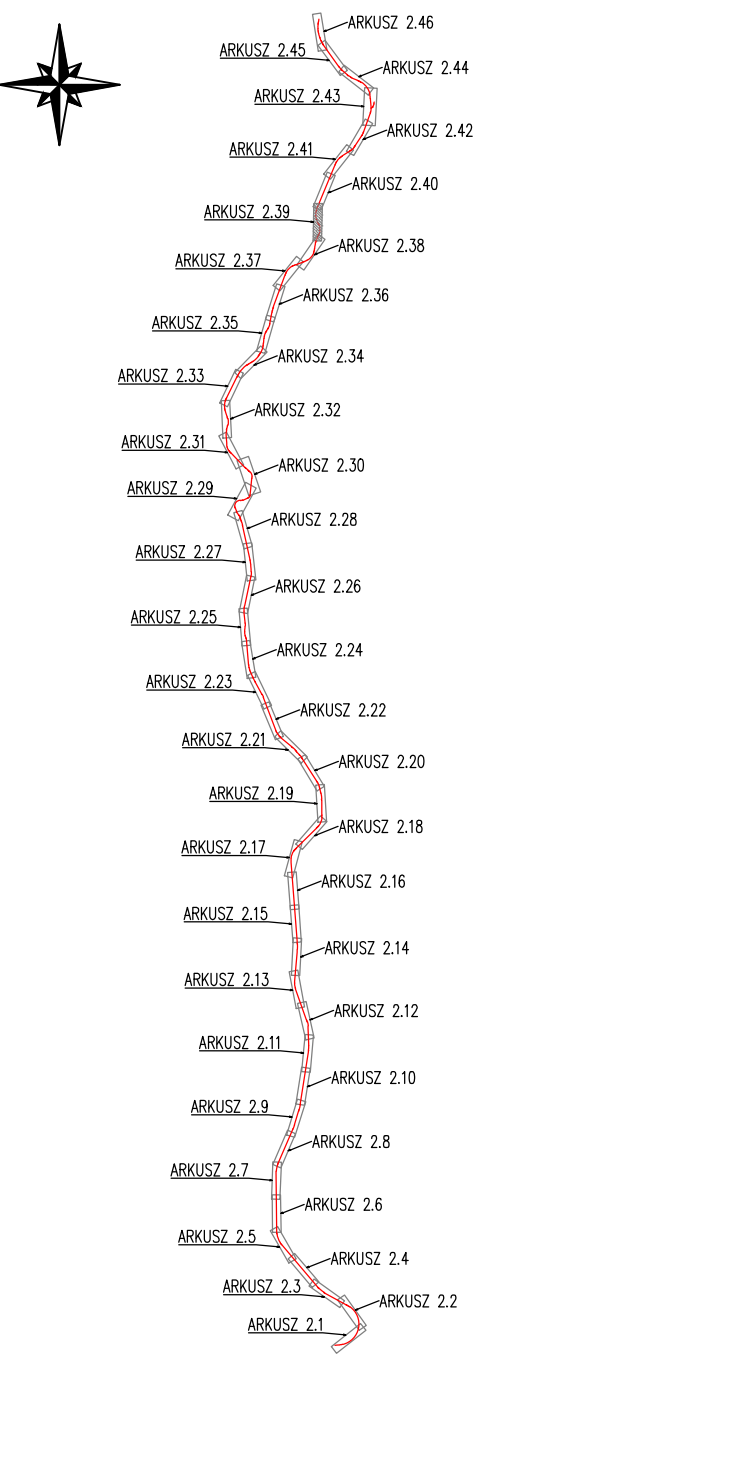

Jednostka projektowa: <b>WIA</b>		IWA S.A. Siedziba spółki: ul. W. Rezbisińskiego 91 40-203 Kalisz tel. +48 608 548 630		Biuro Ciepłownicze - Działace ul. Legionów 211 43-502 Ciepłownicze - Działace tel. fax +48 51 622 46 67		Nr umowy: K02016-1/2021 z dnia 22.01.2021	
Inwestor: Skarb Państwa - Generalny Dyrektor Dróg Krajowych i Autostrad reprezentowanym przez Generalną Dyrekcję Dróg Krajowych i Autostrad ul. Mogińska 25, 31-542 Kraków		Zamierzenie budowlane: "Rozbudowa drogi krajowej nr 28 na odcinku Nowy Sącz-Ropa"		Adres budowli: województwo małopolskie; powiat nowosądecki; powiat gorlicki		Przedmiot opracowania: CZĘŚĆ DROGOWA	
Rodz. oprac.: KONCEPCJA PROGRAMOWA		Nazwa rysunku: Plan sytuacyjny wariant I		Skala: 1:1000		Nr rys.: 2.39	
Data: 11.2021		Funkcja: Tytuł, imię i nazwisko		Nr uprawnień, specjalność: BRANŻA DROGOWA		Podpis	
Projektant: mgr inż. Rafał Draszczuk		inż. Piotr Węglarz		SLK/1477/POOD/06, drogowa		SLK/2268/POOD/08, drogowa	