


ROZKŁAD ARKUSZY

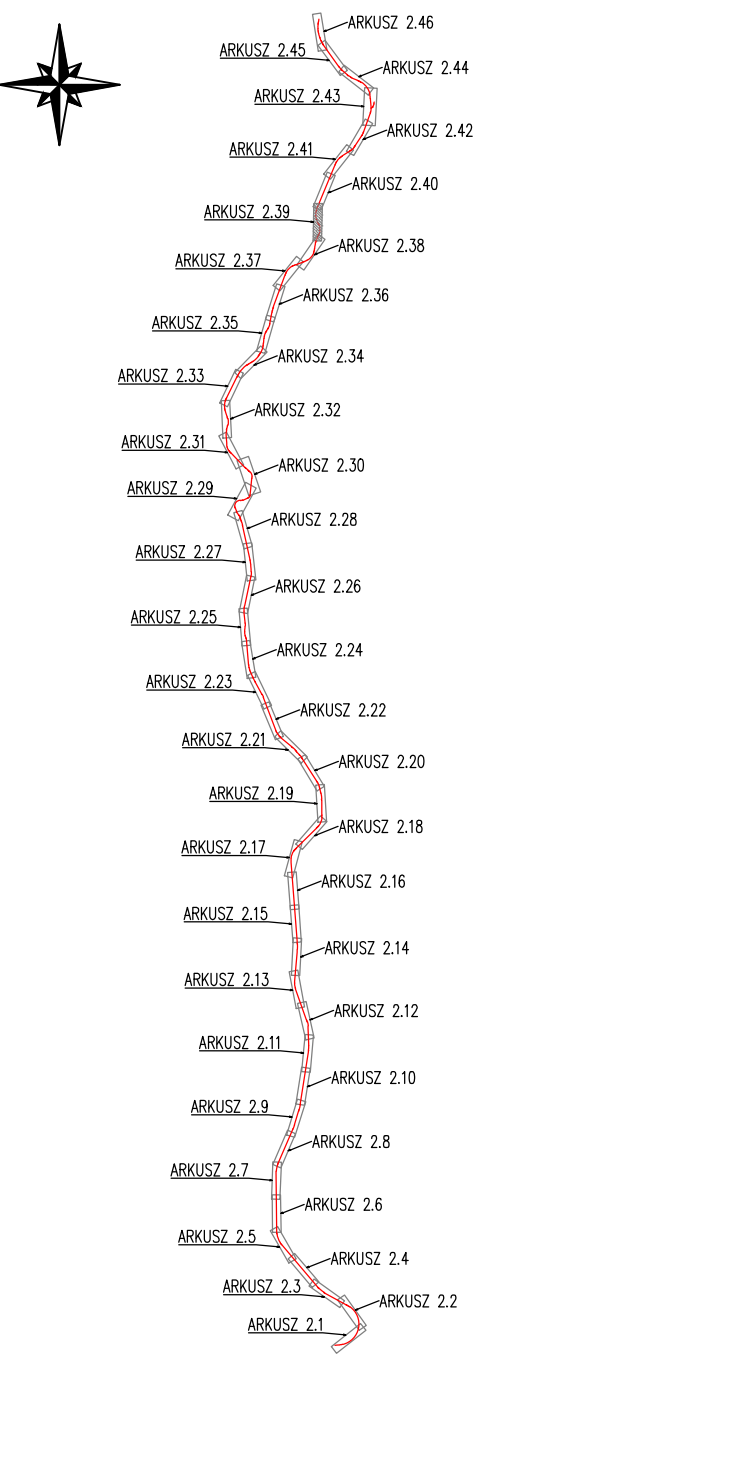

Jednostka projektowa: <b>WIA</b> IWA S.A. Siedziba spółki: ul. W. Rezbisińskiego 91, 43-203 Kalisz, tel. +48 608 548 630		Biuro Ciepłownicze - Dział: ul. Legionów 211, 43-502 Częstochowa - Dąbdrze, tel. fax +48 31 622 46 67		Nr umowy: K02018-12021 z dnia 22.01.2021	
Inwestor: Skarb Państwa - Generalny Dyrektor Dróg Krajowych i Autostrad reprezentowanym przez Generalną Dyrekcję Dróg Krajowych i Autostrad, ul. Mogiłańska 25, 31-042 Kraków		Zamierzenie budowlane: "Rozbudowa drogi krajowej nr 28 na odcinku Nowy Sącz-Ropa"		Adres budowl.: województwo małopolskie, powiat nowosądecki, powiat gorlicki	
Rodz. oprac.: KONCEPCJA PROGRAMOWA		Przedmiot opracowania: CZĘŚĆ DROGOWA		Nr rys.: 2.39	
Data: 11.2021		Nazwa rysunku: Plan sytuacyjny Wariant 2		Skala: 1:1000	
Funkcja: Tytuł, imię i nazwisko		Nr uprawnień, specjalność: Branża Drogowa		Podpis	
Projektant: mgr inż. Rafał Draszczuk		SLK/1477/POOD/06, drogowa			
Sprawdzający: inż. Piotr Węglarz		inż. SLK/2268/POOD/08, drogowa			