


ROZKŁAD ARKUSZY

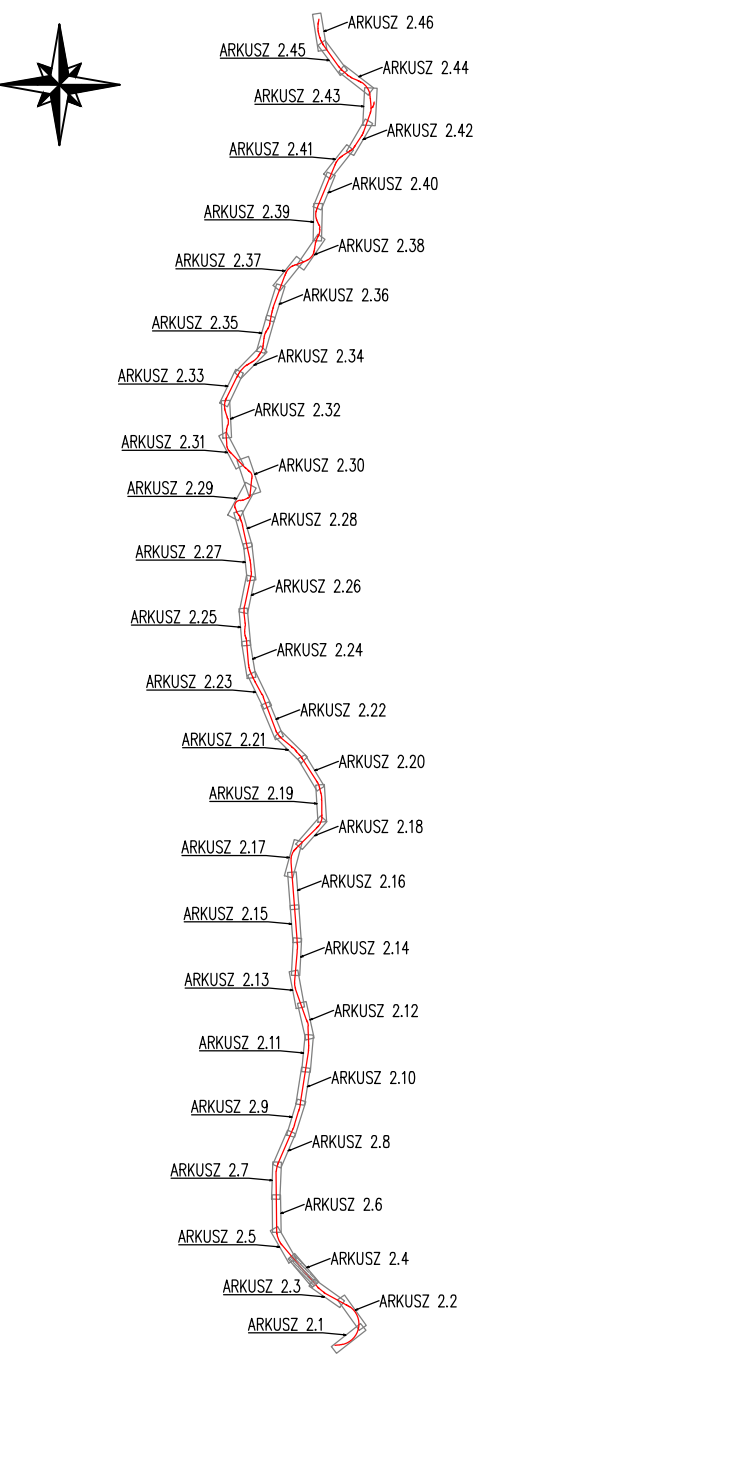

748300.00
5497550.00

| | | | |
|--|--|--|--|
| Jednostka projektowa: WIA IWA S.A. Siedziba spółki: al. W. Rezbiszewskiego 91, 40-203 Kalisz, tel. +48 608 548 630 Biuro Czechowole - Dział: ul. Legionów 211, 43-502 Czechowole - Dział: tel. +48 608 548 630 | | Nr umowy: 100218-10/21 z dnia 22.01.2021 | |
| Inwestor: Skarb Państwa - Generalny Dyrektor Dróg Krajowych i Autostrad reprezentowanym przez Generalną Dyrekcję Dróg Krajowych i Autostrad ul. Mogiłańska 25, 31-542 Kraków | | Zamierzenie budowlane: "Rozbudowa drogi krajowej nr 28 na odcinku Nowy Sącz-Ropa" Adres budowl.: województwo małopolskie: powiat nowosądecki, powiat gorlicki | |
| Rodz. oprac.: KONCEPCJA PROGRAMOWA | | Przedmiot opracowania: CZĘŚĆ DROGOWA | |
| Data: 11.2021 | | Nazwa rysunku: Plan sytuacyjny Wariant 2 Skala: 1:1000 | |
| Funkcja: Tytuł, imię i nazwisko | | Nr uprawnień, specjalność: Branża Drogowa | |
| Projektant: mgr inż. Rafał Draszczuk | | SLK/1477/POOD/06, drogowa | |
| Sprawdzający: inż. Piotr Węglarz | | SLK/2268/POOD/08, drogowa | |