


ROZKŁAD ARKUSZY

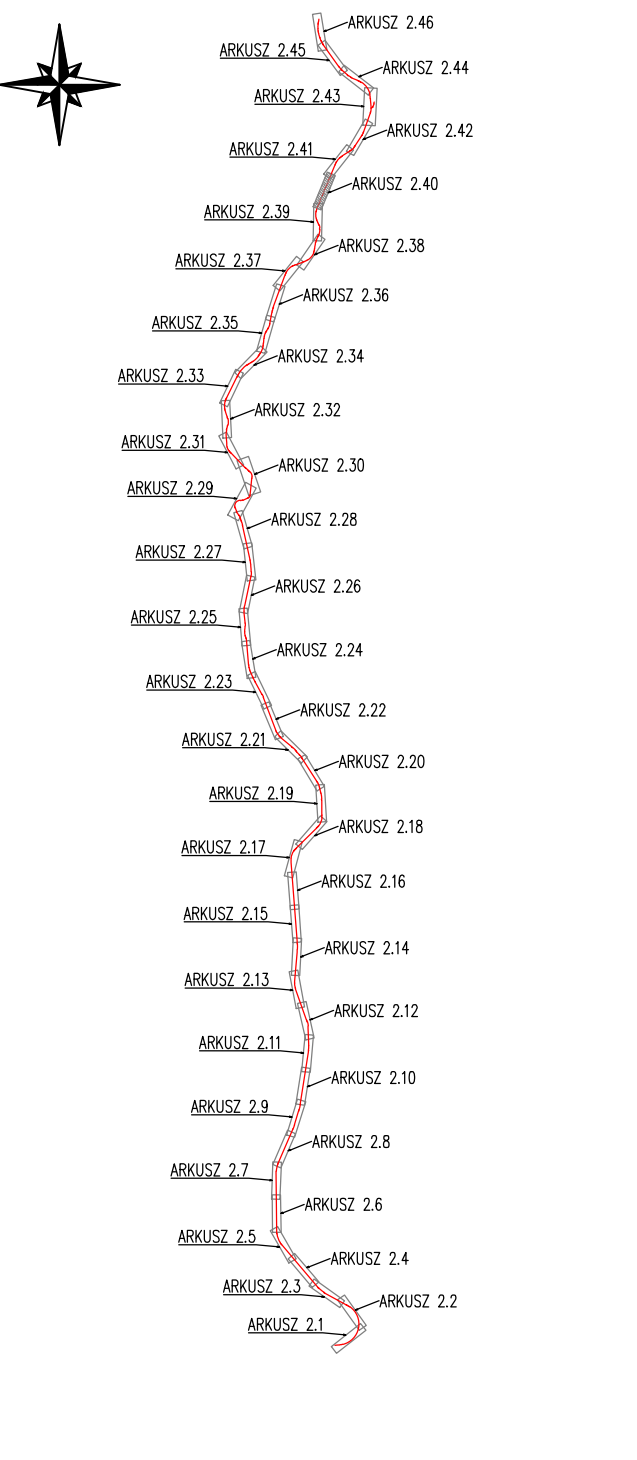

Jednostka projektowa: <b>WIA</b> IWA S.A. Siedziba spółki: ul. W. Rezbiszewskiego 91, 40-203 Kalisz, tel. +48 52 622 46 630 Branża Czołchowski - Działalność ul. Legionów 211, 43-502 Czełchowo - Działalność tel. fax +48 53 622 46 67		Nr umowy: K02018-1/021 z dnia 22.01.2021	
Inwestor: Skarb Państwa - Generalny Dyrektor Dróg Krajowych i Autostrad reprezentowanym przez Generalną Dyrekcję Dróg Krajowych i Autostrad ul. Mogiłańska 25, 31-042 Kraków		Zamierzenie budowlane: "Rozbudowa drogi krajowej nr 28 na odcinku Nowy Sącz-Ropa" Adres budowl.: województwo małopolskie: powiat nowosądecki, powiat gorlicki	
Rodz. oprac.: KONCEPCJA PROGRAMOWA		Przedmiot opracowania: CZĘŚĆ DROGOWA	
Data: 11.2021		Nazwa rysunku: Plan sytuacyjny wariant I Skala: 1:1000	
Funkcja: Tytuł, imię i nazwisko		Nr uprawnień, specjalność: Branża Drogowa	
Projektant: mgr inż. Rafał Draszczuk		SLK/1477/POOD/06, drogowa	
Sprawdzający: inż. Piotr Węglarz		SLK/2268/POOD/08, drogowa	