


ROZKŁAD ARKUSZY

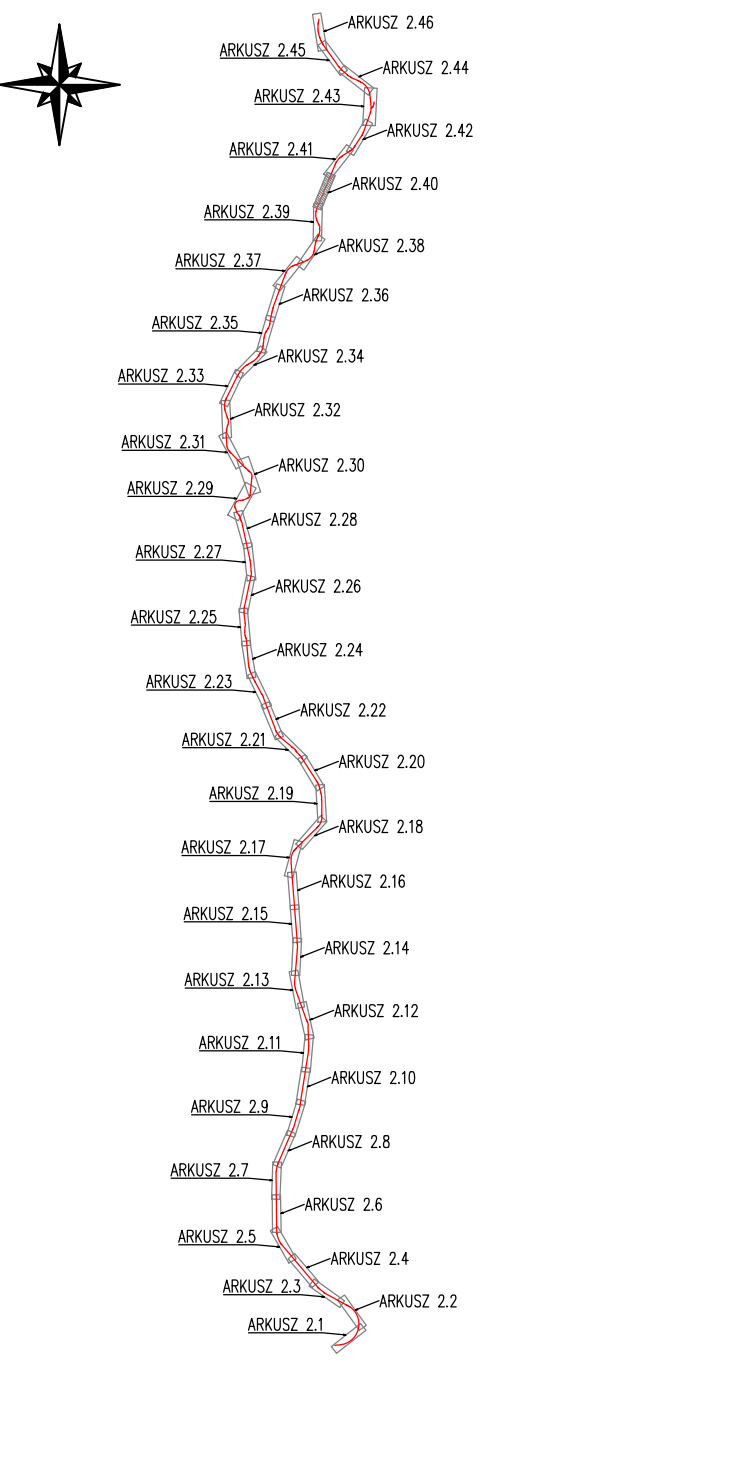

<b>Jednostka projektowa:</b> <b>WIA</b> IWA S.A. Siedziba spółki: ul. W. Rezbisińskiego 91, 40-203 Kalisz, tel. +48 508 548 630 biuro@wia.pl		Biuro Czechowoś - Dział Drog ul. Legionów 211, 43-502 Czechowoś - Dział Drog tel. +48 508 548 630, fax +48 508 548 637		Nr umowy: K02018-1/021 z dnia 22.01.2021
Inwestor: Skarb Państwa - Generalny Dyrektor Dróg Krajowych i Autostrad reprezentowanym przez Generalną Dyrekcję Dróg Krajowych i Autostrad ul. Mogiłańska 25, 31-042 Kraków	Zamierzenie budowlane: "Rozbudowa drogi krajowej nr 28 na odcinku Nowy Sącz-Ropa"	Adres budowlany: województwo małopolskie: powiat nowosądecki, powiat gorlicki		
Rodzaj oprac.: KONCEPCJA PROGRAMOWA	Nazwa rysunku: Plan sytuacyjny Wariant 2	Przedmiot opracowania: <b>CZĘŚĆ DROGOWA</b>		
Data: 11.2021	Skala: 1:1000	Nr rys.: <b>2.40</b>		
Funkcja:	Tytuł, imię i nazwisko <b>BRANŻA DROGOWA</b>	Nr uprawnień, specjalność	Podpis	
Projektant: mgr inż. Rafał Draszczuk	SLK/1477/POOD/06, drogowa			
Sprawdzający: inż. Piotr Węglarz	SLK/2268/POOD/08, drogowa			