


ROZKŁAD ARKUSZY

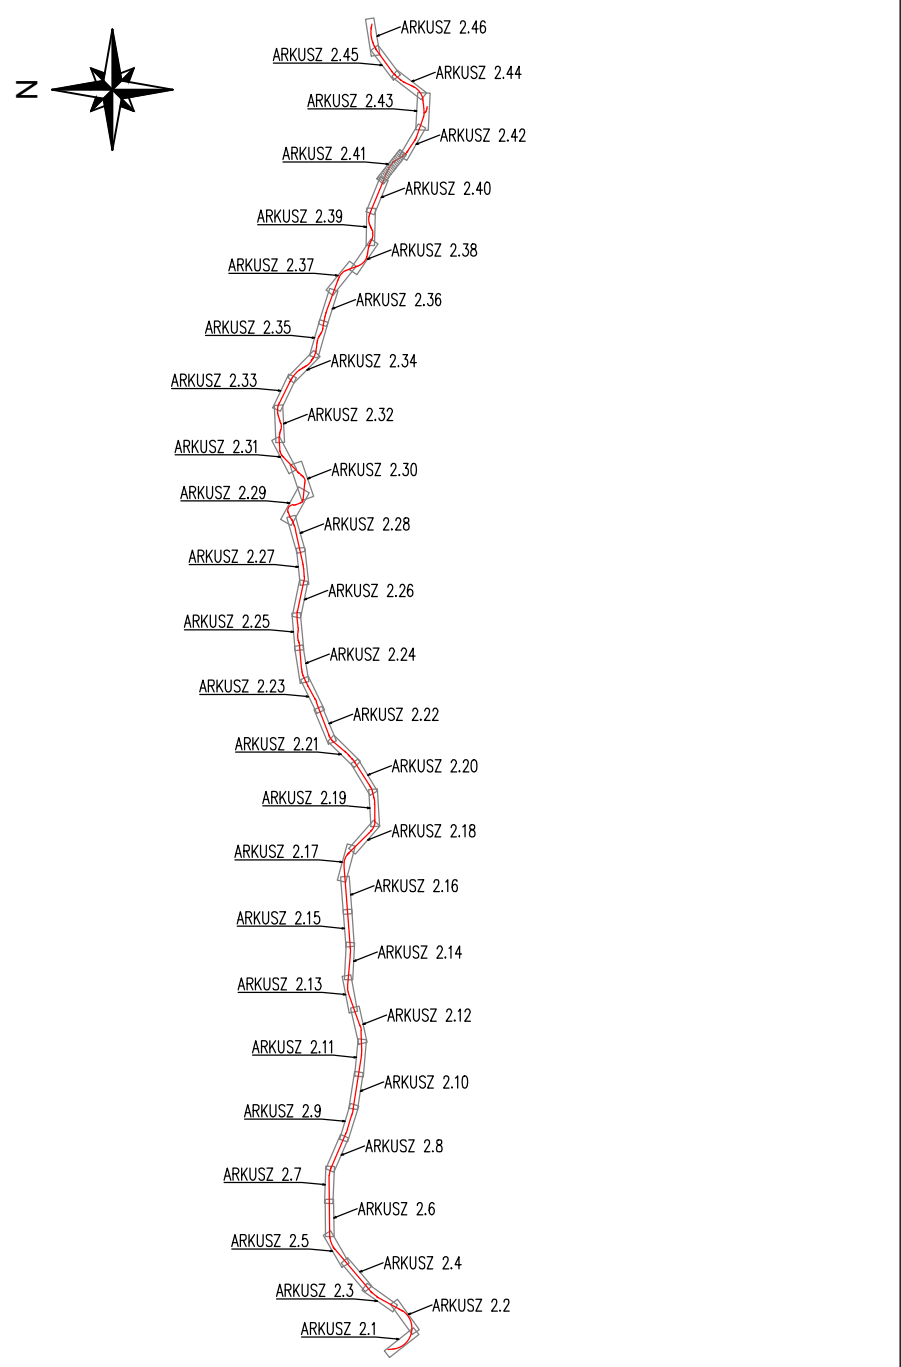

Inwestor: Biuro Planista - Generalny Dyrektor Dróg Krajowych i Autostrad ul. Legionów 211, 40-030 Katowice tel. +48 808 248 830		Zamierzona budowlana: "Rozbudowa drogi krajowej nr 28 na odcinku Nowy Sącz-Ropa"	
Rodzaj oprac.: KONCEPCJA PROGRAMOWA		Nazwa rysunku: Plan sytuacyjny wariant I	
Data: 11.2021		Skala: 1:1000	
Funkcja: Tytuł, imię i nazwisko		Nr uprawnień, specjalność	
Projektant: mgr inż. Rafał Draszczuk		SLK/1477/POOD/06, drogowca	
Sprawdzający: inż. Piotr Węglarz		SLK/2268/POOD/08, drogowca	