


ROZKŁAD ARKUSZY

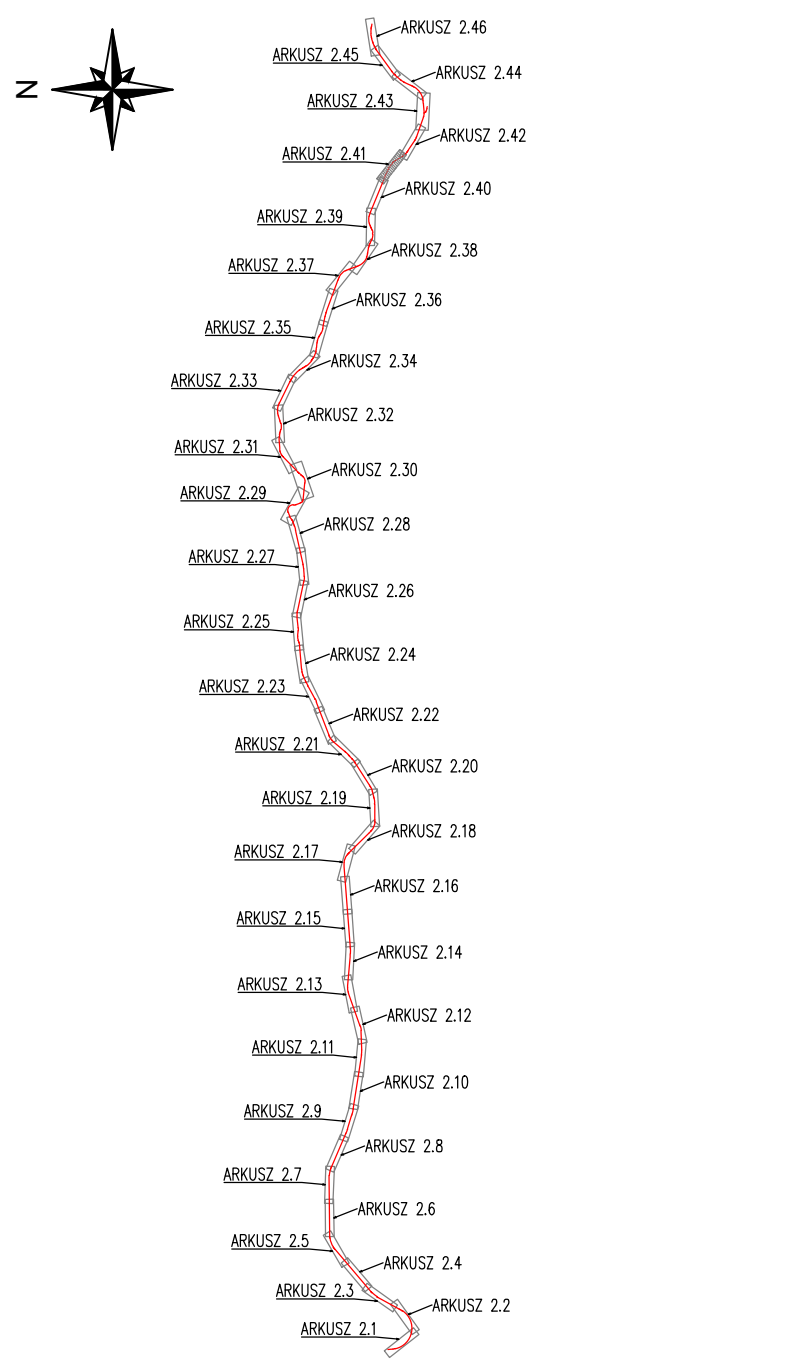

Jednostka projektowa: WIA Inwestor: Biuro Państwowej Inspekcji Technicznej Rodzaj oprac.: KONCEPCJA PROGRAMOWA Data: 11.2021		Specjalista projekt: WIA S.A. Inżynier: mgr inż. Rafał Draszczuk Data: 11.2021		Biuro: Biuro Ciepłotermiczne ul. Legionów 211, 43-602 Częstochowa tel. fax: +48 33 822 46 67		Nr umowy: 10/201-1/2021 z dnia: 22.01.2021	
Zamiar: Plan sytuacyjny Nazwa rysunku: Wariant 2 Skala: 1:1000		Zamiar: "Rozbudowa drogi krajowej nr 28 na odcinku Nowy Sącz-Ropa" Adres budowl.: współdzielca małopolski; powiat nowosądecki; powiat gorlicki Przewidywane opłacanie: CDRIA		Część: CZĘŚĆ DROGOWA Nr rys.: 2.41		Funkcja: Tytuł, imię i nazwisko Nr uprawnień, specjalność: BRANŻA DROGOWA Podpis:	
Projektant: mgr inż. Rafał Draszczuk Sprawdzający: inż. Piotr Węglarz		SLK/1477/POOD/06, drogowca SLK/2268/POOD/08, drogowca					