
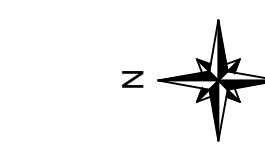


ROZKŁAD ARKUSZY

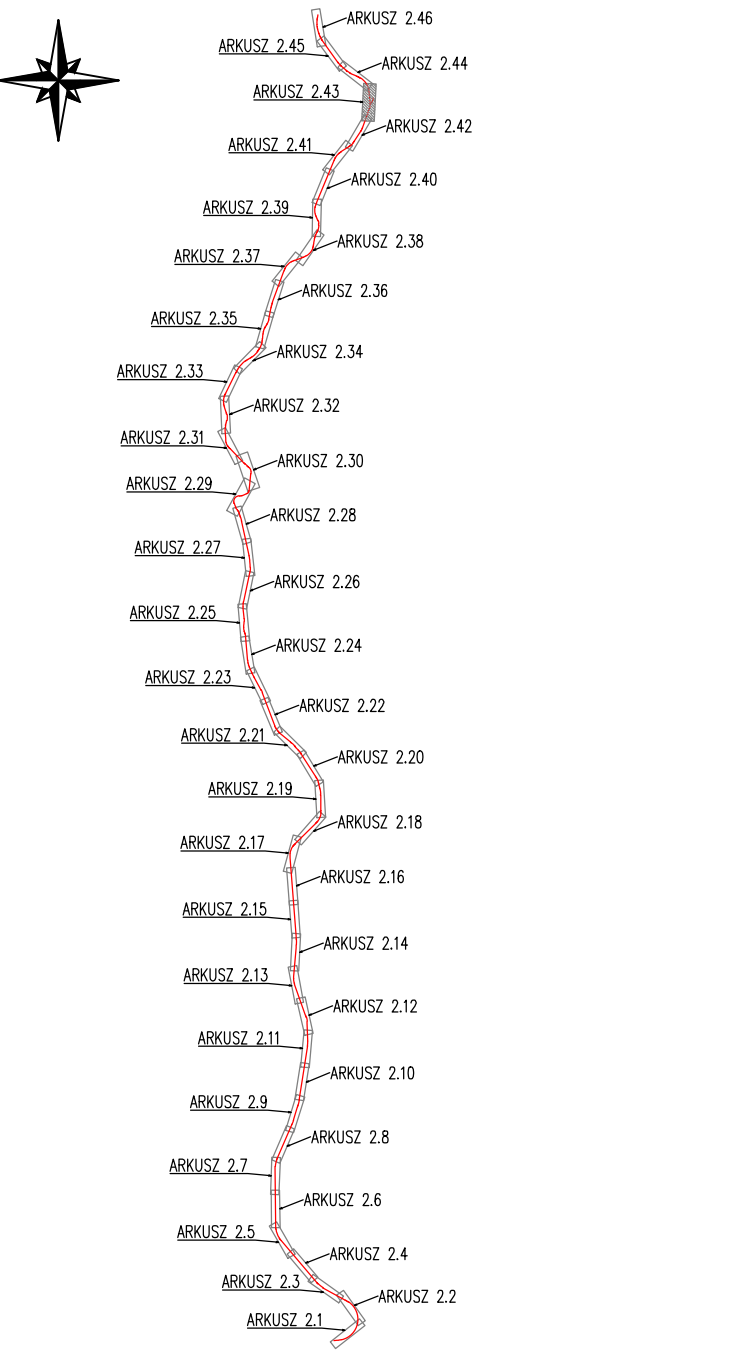

<p>WIA WIA S.A. Średzka 91/1 ul. Rogozińskiego 91 40-203 Kalisz 43-632 Częstochowa - Działalność tel. +48 608 548 630</p>		<p>Biuro Częstochowa - Ekielce 1 ul. Legionów 211 43-602 Częstochowa - Działalność tel. +48 33 822 46 67</p>		<p>Nr umowy: 100261-10021 z dnia 22.01.2021</p>	
<p>Inwestor: Skanso Polska - Generalny Dyrektor Dróg Krajowych i Autostrad reprezentowany przez Generalną Dyrektora Dróg Krajowych i Autostrad ul. Alpejska 25, 31-542 Kraków</p>		<p>Zamierzenie budowlane: "Rozbudowa drogi krajowej nr 28 na odcinku Nowy Sącz-Ropa"</p>		<p>Adres budowlany: województwo małopolskie, powiat nowosądecki, powiat gorlicki</p>	
<p>Rodzaj oprac.: KONCEPCJA PROGRAMOWA</p>		<p>Nazwa rysunku: Plan sytuacyjny wariant I</p>		<p>Nr rys.: 2.43</p>	
<p>Data: 11.2021</p>		<p>Skala: 1:1000</p>		<p>Funkcja: Tytuł, imię i nazwisko, Nr uprawnień, specjalność, Podpis</p>	
<p>Projektant: mgr inż. Rafał Draszczuk SLK/1477/POOD/06, drogowca</p>					
<p>Sprawdzający: inż. Piotr Węglarz SLK/2268/POOD/08, drogowca</p>					