


ROZKŁAD ARKUSZY

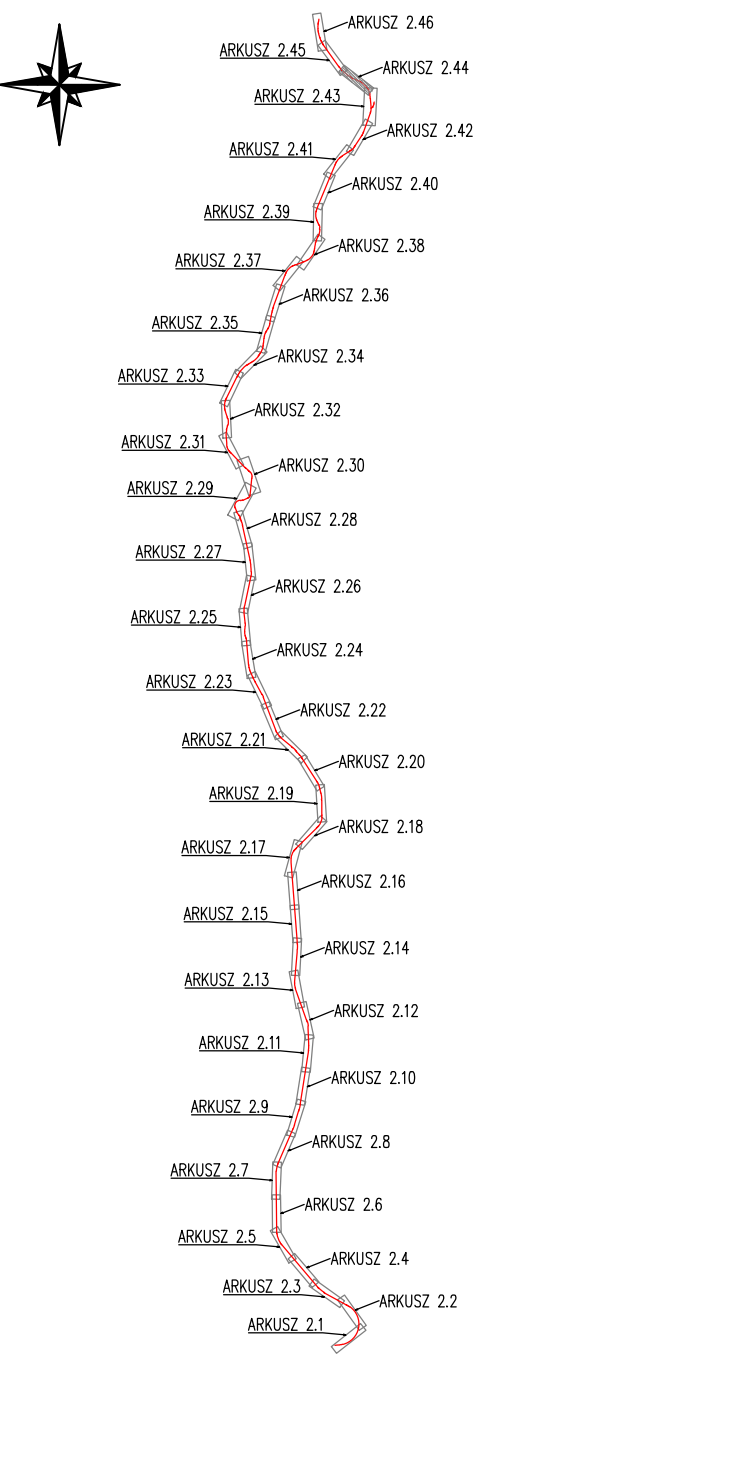

<b>Jednostka projektowa:</b> 		IWA S.A. www.wia.pl biuro@wia.pl		Siedziba spółki: al. W. Rezbisińskiego 91 40-203 Katowice tel. +48 808 548 630		Biuro Czechowoles - Dział DZI ul. Legionów 211 43-502 Czechowoles - Dział DZI tel. fax +48 33 622 46 67		Nr umowy: K0024-1/2021 z dnia 22.01.2021	
<b>Investor:</b> Skarb Państwa Generalny Dyrektor Dróg Krajowych i Autostrad reprezentowanym przez Generalną Dyrekcję Dróg Krajowych i Autostrad ul. Mogiłańska 25, 31-042 Kraków		<b>Zamierzanie budowlane:</b> "Rozbudowa drogi krajowej nr 28 na odcinku Nowy Sącz-Ropa"		<b>Adres budowl:</b> województwo małopolskie; powiat nowosądecki; powiat gorlicki		<b>Przedmiot opracowania:</b> CZĘŚĆ DROGOWA		Nr rys.: 2.44	
<b>Rodz. oprac.:</b> KONCEPCJA PROGRAMOWA		<b>Nazwa rysunku:</b> Plan sytuacyjny wariant I		Skala: 1:1000		Nr rys.: 2.44		Nr rys.: 2.44	
<b>Data:</b> 11.2021		<b>Funkcja:</b> Tytuł, imię i nazwisko Branża Drogowa		Nr uprawnień, specjalność Podpis		Podpis		Podpis	
<b>Projektant:</b> mgr inż. Rafał Draszczuk		SLK/1477/POOD/06, drogowa		inż. Piotr Węglarz		SLK/2268/POOD/08, drogowa		Podpis	