


ROZKŁAD ARKUSZY

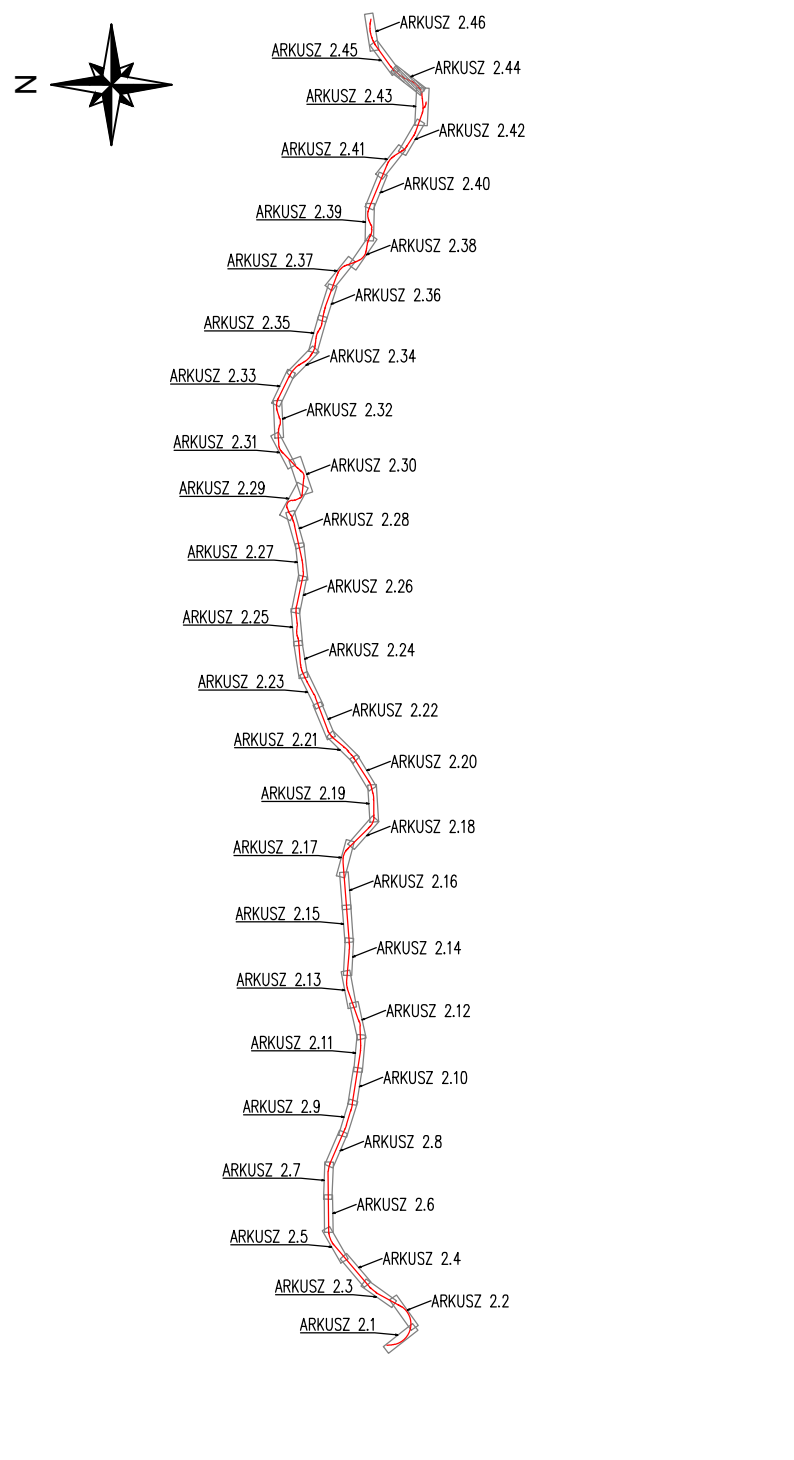

Jednostka projektowa: 		IWA S.A. www.wia.pl biuro@wia.pl		Siedziba spółki: al. W. Rezbisińskiego 91 40-203 Katowice tel. +48 808 548 630		Biuro Czechowski - Działdowo ul. Legionów 211 43-502 Czechów - Działdowo tel. fax +48 53 622 46 67		Nr umowy: K0024-1/2021 z dnia 22.01.2021	
Investor: Skarb Państwa Generalny Dyrektor Dróg Krajowych i Autostrad reprezentowanym przez Generalną Dyrekcję Dróg Krajowych i Autostrad ul. Mogiłańska 25, 31-042 Kraków		Zamierzenie budowlane: "Rozbudowa drogi krajowej nr 28 na odcinku Nowy Sącz-Ropa"		Adres budowl: województwo małopolskie; powiat nowosądecki; powiat gorlicki		Przedmiot opracowania: CZĘŚĆ DROGOWA		Nr rys.: 2.44	
Rodz. oprac.: KONCEPCJA PROGRAMOWA		Nazwa rysunku: Plan sytuacyjny Wariant 2		Skala: 1:1000		Nr uprawnień, specjalność: Branża Drogowa		Podpis	
Data: 11.2021		Funkcja: Tytuł, imię i nazwisko		inż. Rafał Draszczuk		inż. Piotr Węglarz		SLK/1477/POOD/06, drogowa SLK/2268/POOD/08, drogowa	