


ROZKŁAD ARKUSZY

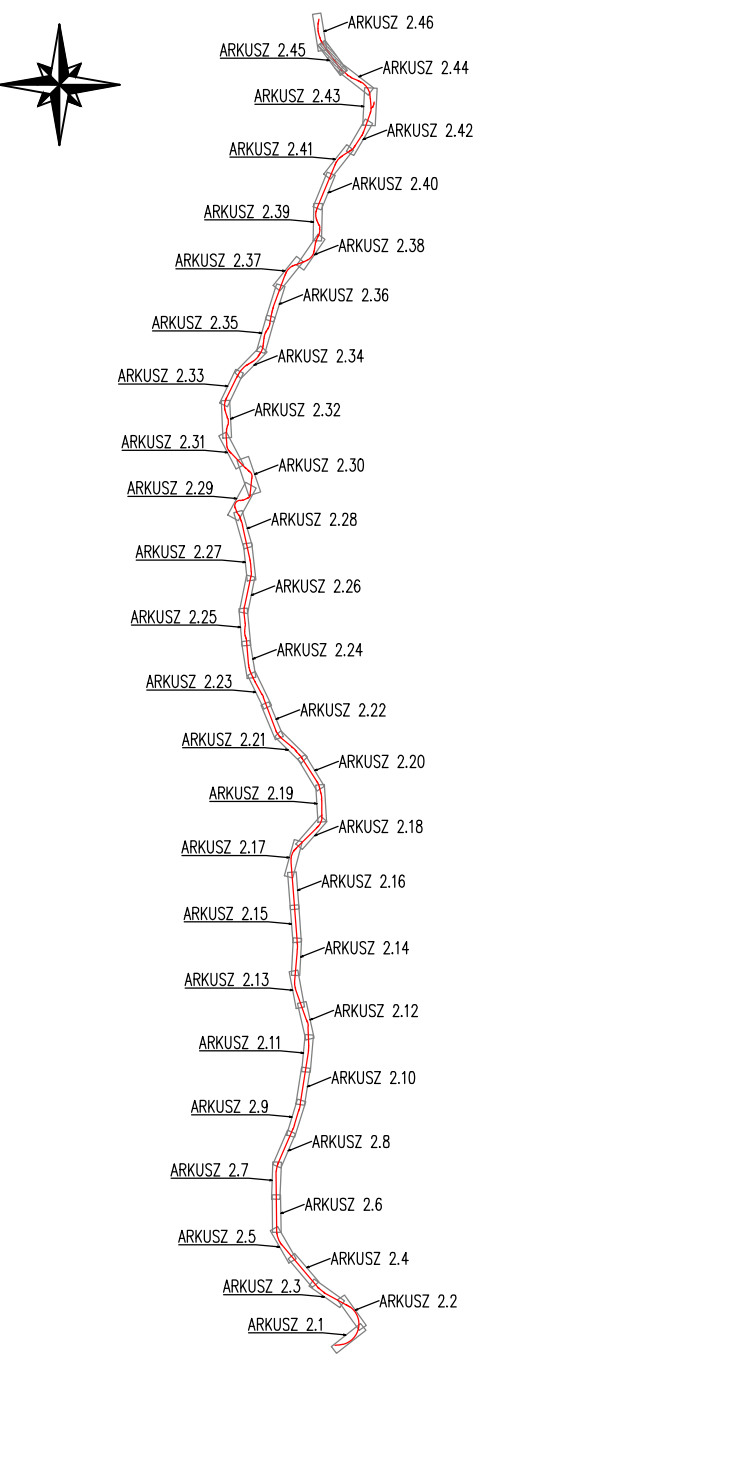

Jednostka projektowa: <b>WIA</b> IWA S.A. www.wia.pl biuro@wia.pl		Siedziba spółki: ul. W. Rezbisińskiego 91 43-502 Katowice tel. +48 808 548 630		Biuro Czechochów - Dział DZI ul. Legionów 211 43-502 Czechochów - Dział DZI tel. fax +48 33 622 46 67		Nr umowy: 102018-12021 z dnia 22.01.2021	
Inwestor: Skarb Państwa Generalny Dyrektor Dróg Krajowych i Autostrad reprezentowanym przez Generalną Dyrekcję Dróg Krajowych i Autostrad ul. Mogiłańska 25, 31-042 Kraków		Zamierzenie budowlane: "Rozbudowa drogi krajowej nr 28 na odcinku Nowy Sącz-Ropa"		Adres budowlany: województwo małopolskie; powiat nowosądecki; powiat gorlicki		Przedmiot opracowania: <b>CZĘŚĆ DROGOWA</b>	
Rodzaj oprac.: KONCEPCJA PROGRAMOWA		Nazwa rysunku: <b>Plan sytuacyjny</b>		Nr rys.: <b>2.45</b>		Data: 11.2021	
Funkcja: Tytuł, imię i nazwisko		Nr uprawnień, specjalność <b>BRANŻA DROGOWA</b>		Podpis		Skala: 1:1000	
Projektant: mgr inż. Rafał Draszczuk		SLK/1477/POOD/06, drogowa		inż. Piotr Węglarz		SLK/2268/POOD/08, drogowa	