


ROZKŁAD ARKUSZY

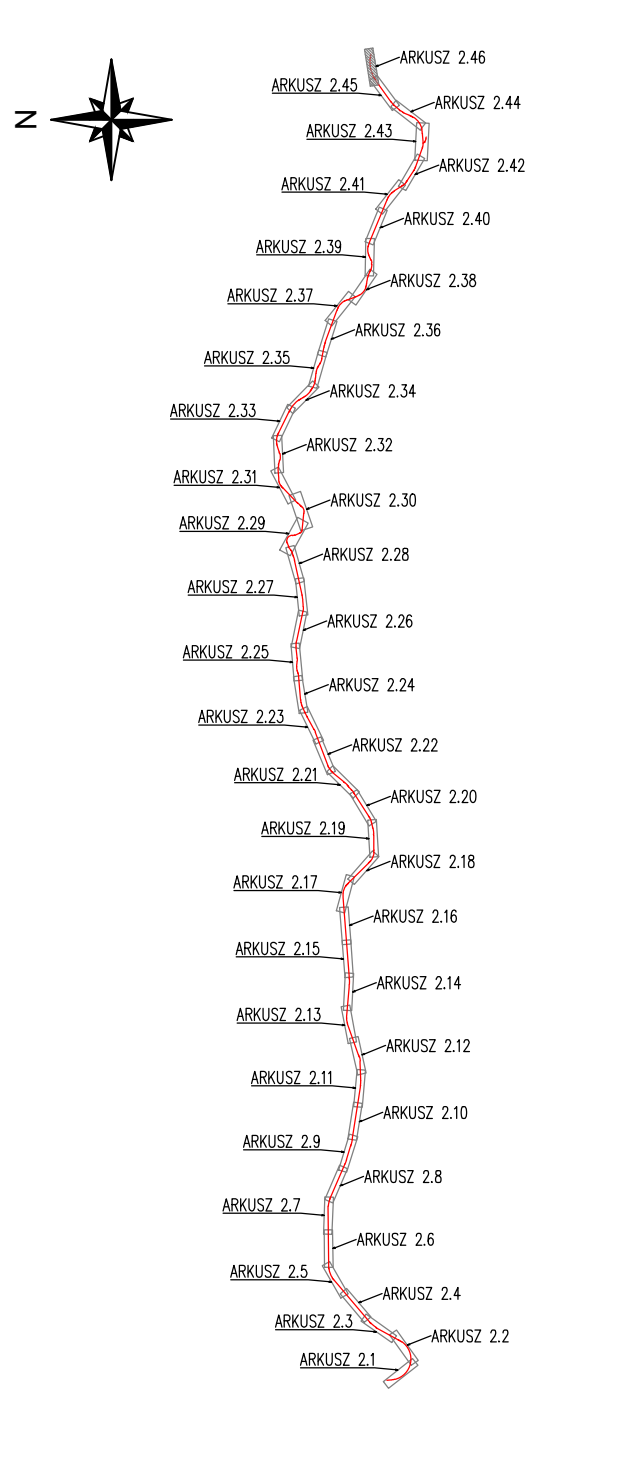

Jednostka projektowa: WIA IWA S.A. Siedziba spółki: al. W. Rezbiszewskiego 91 Biuro Ciepłownicze - Działalność ul. Legionów 211 43-502 Ciepłownicze - Działalność tel. +48 808 548 630 tel. fax +48 808 548 630		Nr umowy: K02018-19/21 2 dnia 22.01.2021	
Inwestor: Skarb Państwa - Generalny Dyrektor Dróg Krajowych i Autostrad reprezentowanym przez Generalną Dyrekcję Dróg Krajowych i Autostrad ul. Mogiłańska 25, 31-042 Kraków		Zamierzenie budowlane: "Rozbudowa drogi krajowej nr 28 na odcinku Nowy Sącz-Ropa"	
Rodz. oprac.: KONCEPCJA PROGRAMOWA		Adres budowl.: województwo małopolskie; powiat nowosądecki; powiat gorlicki	
Data: 11.2021		Przedmiot opracowania: CZĘŚĆ DROGOWA	
Funkcja: Tytuł, imię i nazwisko		Nazwa rysunku: Plan sytuacyjny wariant I	
Projektant: mgr inż. Rafał Draszczuk		Skala: 1:1000	
Sprawdzający: inż. Piotr Węglarz		Nr rys.: 2.46	
Branża: BRANŻA DROGOWA		Nr uprawnień, specjalność: Podpis	
Projektant: mgr inż. Rafał Draszczuk		SLK/1477/POOD/06, drogowa	
Sprawdzający: inż. Piotr Węglarz		SLK/2268/POOD/08, drogowa	