N
Arkusz 2.4
Arkusz 2.6
7483900.00
5497900.00
7484050.00
5498100.00
7484100.00
5498000.00
143+540
143+560
143+580
143+600
143+620
143+640
143+660
143+680
143+700
143+720
143+740
143+760
143+780
143+800
143+820
143+840
143+860
143+880
143+900
143+920
143+940
143+960
143+980
144+000
144+020
144+040
144+060
144+080
144+100
144+120
144+140
144+160
Zjazd publiczny km 143+546.36
Zjazd publiczny km 143+742.70
Zjazd indywidualny km 143+810.39
Zjazd indywidualny km 143+926.96
Zjazd indywidualny km 143+950.85
Zjazd indywidualny km 144+007.27
Zjazd indywidualny km 144+012.00
Zjazd indywidualny km 144+032.79
Zjazd indywidualny km 144+046.69
Zjazd indywidualny km 144+080.89
Skrzyżowanie z 290316 K km 144+099.46
(nr 290316 K) klasa techniczna: L kategoria drogi: gminna
A.4.RP
A.2.LS
D.1.KK-GP
D.2.KD
B.1.MM
B.5.UK
A.1.W
RIVa.RP
R5.00
R3.00
R8.00
R10.00
0.75
3.50
5.50
4.00
5.00
2.20
1.00
0.50
3.00
1.20
0.20
1.50
1:1

ROZKŁAD ARKUSZY

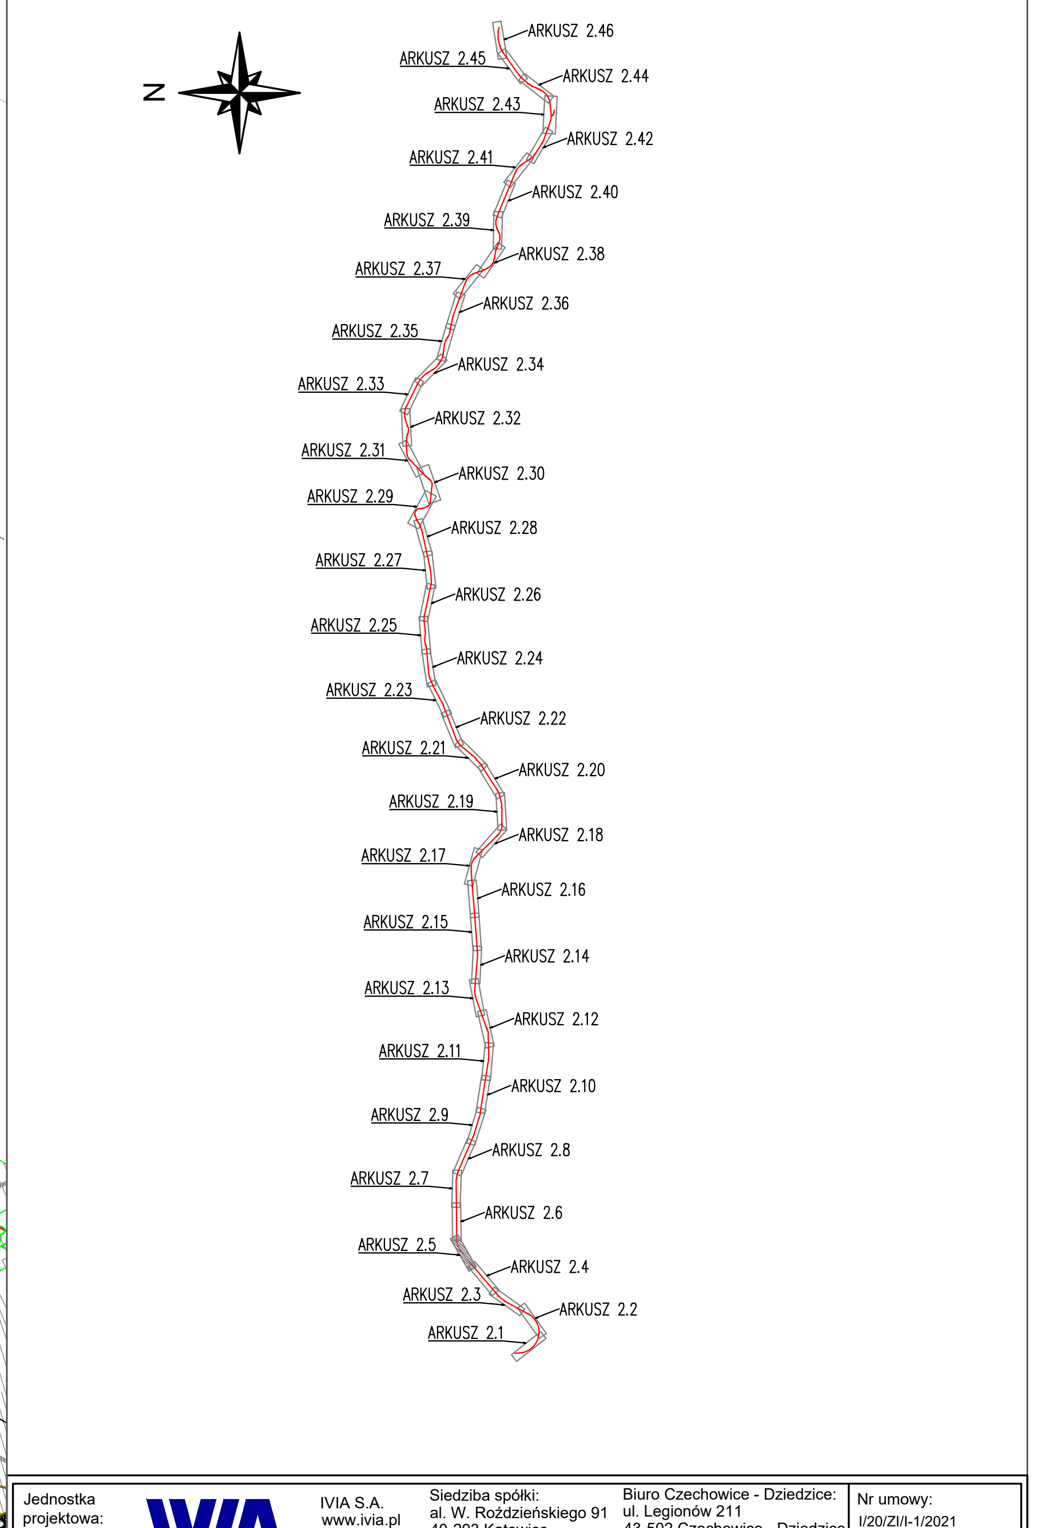
N
ARKUSZ 2.46
ARKUSZ 2.45
ARKUSZ 2.44
ARKUSZ 2.43
ARKUSZ 2.42
ARKUSZ 2.41
ARKUSZ 2.40
ARKUSZ 2.39
ARKUSZ 2.38
ARKUSZ 2.37
ARKUSZ 2.36
ARKUSZ 2.35
ARKUSZ 2.34
ARKUSZ 2.33
ARKUSZ 2.32
ARKUSZ 2.31
ARKUSZ 2.30
ARKUSZ 2.29
ARKUSZ 2.28
ARKUSZ 2.27
ARKUSZ 2.26
ARKUSZ 2.25
ARKUSZ 2.24
ARKUSZ 2.23
ARKUSZ 2.22
ARKUSZ 2.21
ARKUSZ 2.20
ARKUSZ 2.19
ARKUSZ 2.18
ARKUSZ 2.17
ARKUSZ 2.16
ARKUSZ 2.15
ARKUSZ 2.14
ARKUSZ 2.13
ARKUSZ 2.12
ARKUSZ 2.11
ARKUSZ 2.10
ARKUSZ 2.9
ARKUSZ 2.8
ARKUSZ 2.7
ARKUSZ 2.6
ARKUSZ 2.5
ARKUSZ 2.4
ARKUSZ 2.3
ARKUSZ 2.2
ARKUSZ 2.1

Jednostka projektowa:	IVIA S.A. www.ivia.pl biuro@ivia.pl	Siedziba spółki: al. W. Roździeńskiego 91 40-203 Katowice tel. +48 608 548 630	Biuro Czechowice - Dziedzice: ul. Legionów 211 43-502 Czechowice - Dziedzice tel./fax +48 33 822 46 67	Nr umowy: I/20/ZI/I-1/2021 z dnia 22.01.2021

Inwestor:
Skarb Państwa -
Generalny Dyrektor
Dróg Krajowych i Autostrad
reprezentowanym przez Generalną
Dyrekcję Dróg Krajowych i Autostrad
ul. Mogilska 25,
31-542 Kraków

GDDKiA

Zamierzenie budowlane:	**"Rozbudowa drogi krajowej nr 28 na odcinku Nowy Sącz-Ropa"**
Adres budowli:	**województwo małopolskie: powiat nowosądecki, powiat gorlicki**
Przedmiot opracowania:	CZĘŚĆ DROGOWA
Rodz. oprac.:	KONCEPCJA PROGRAMOWA
Data:	11.2021
Nazwa rysunku:	Plan sytuacyjny wariant I
Skala:	1:1000
Nr rys.:	2.5

Funkcja:	Tytuł, imię i nazwisko	Nr uprawnień, specjalność	Podpis
BRANŻA DROGOWA			
Projektant:	mgr inż. Rafał Draszczyk	SLK/1477/POOD/06, drogowa	
Sprawdzający:	inż. Piotr Węglarz	SLK/2268/POOD/08, drogowa	