
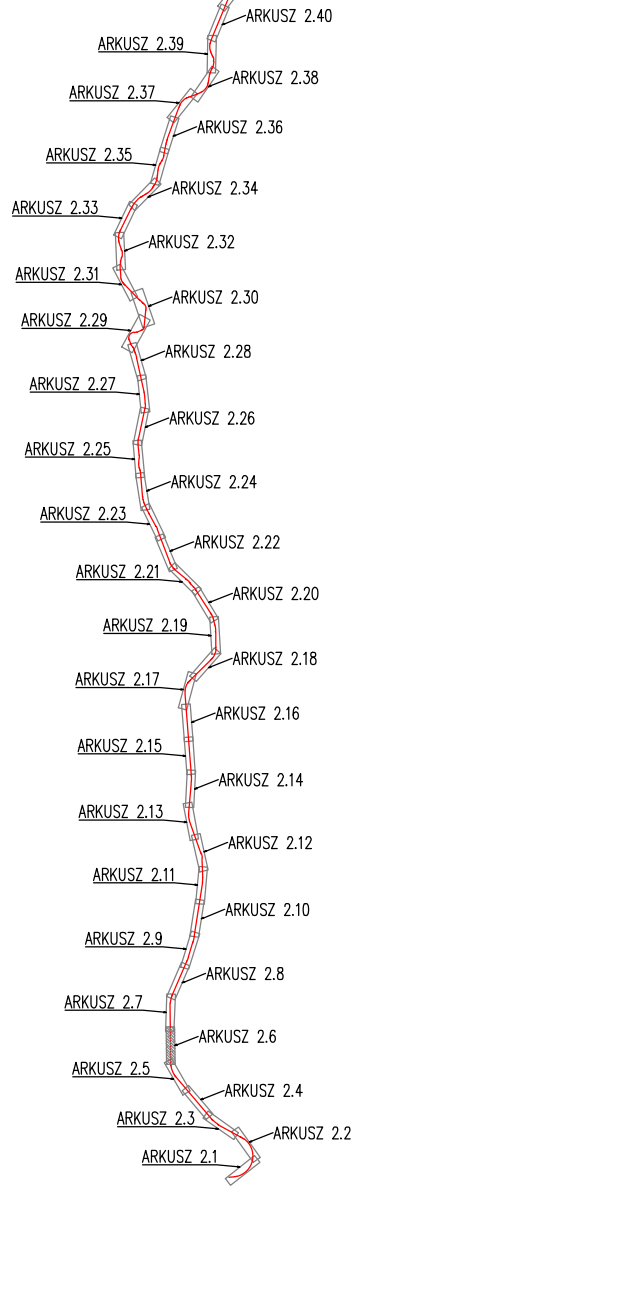


ROZKŁAD ARKUSZY

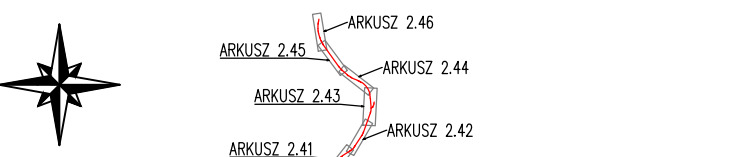

Jednostka projektowa: WIA IWA S.A. www.wia.pl biuro@wia.pl Siedziba spółki: al. W. Rezbiszewskiego 91 40-203 Kalisz tel. +48 508 548 630 Biuro Ciepłownicze - Działce ul. Legionów 211 43-502 Ciepłownicze - Działce tel. fax +48 53 622 46 87		Nr umowy: K02016-1/021 z dnia 22.01.2021	
Inwestor: Skarb Państwa - Generalny Dyrektor Dróg Krajowych i Autostrad reprezentowanym przez Generalną Dyrekcję Dróg Krajowych i Autostrad ul. Mogińska 25, 31-042 Kraków		Zamierzenie budowlane: "Rozbudowa drogi krajowej nr 28 na odcinku Nowy Sącz-Ropa" Adres budowl.: województwo małopolskie: powiat nowosądecki, powiat gorlicki Przedmiot opracowania: CZĘŚĆ DROGOWA	
Rodz. oprac.: KONCEPCJA PROGRAMOWA Data: 11.2021		Nazwa rysunku: Plan sytuacyjny Wariant 2 Skala: 1:1000 Nr rys.: 2.6	
Funkcja: Tytuł, imię i nazwisko BRANŻA DROGOWA		Nr uprawnień, specjalność Podpis	
Projektant: mgr inż. Rafał Draszczuk		SLK/1477/POOD/06, drogowa	
Sprawdzający: inż. Piotr Węglarz		SLK/2268/POOD/08, drogowa	