


ROZKŁAD ARKUSZY

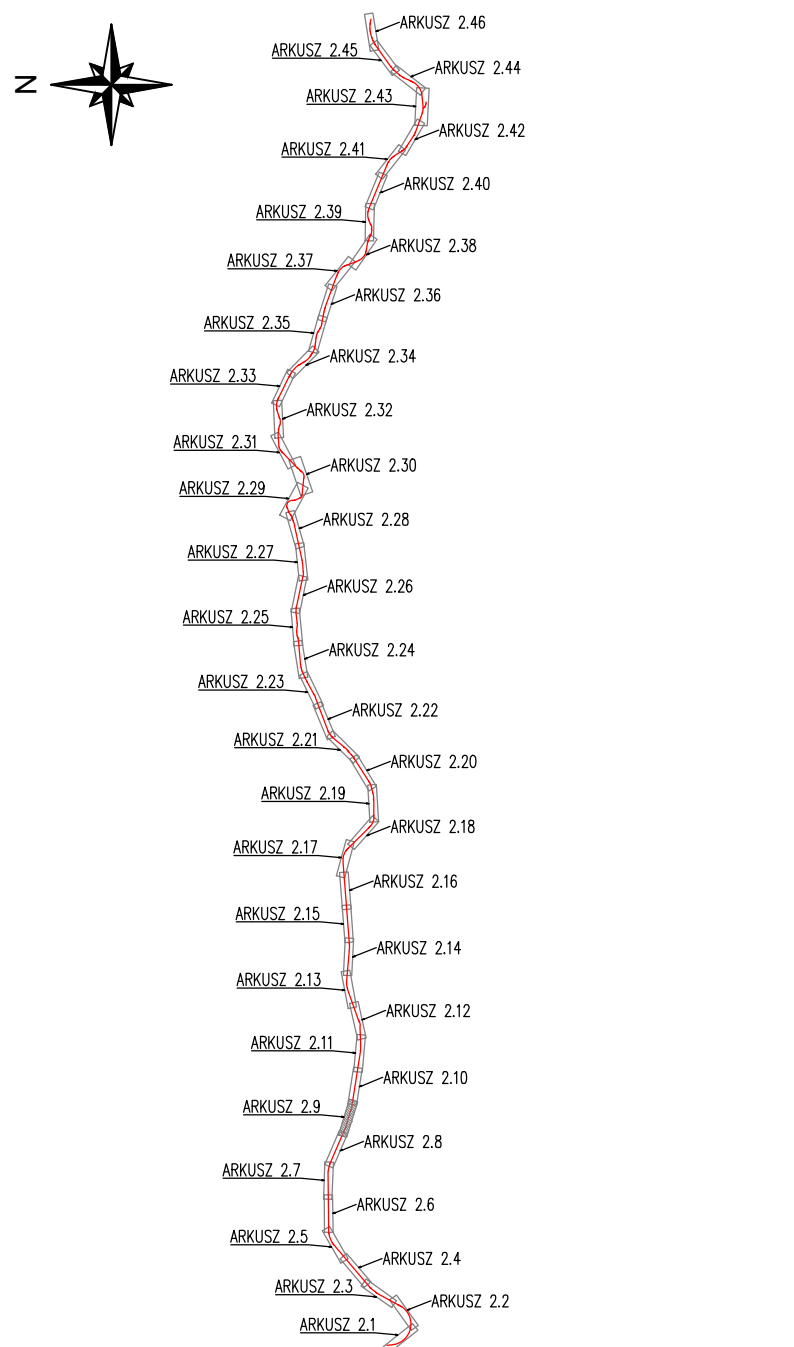

Jednostka projektowa: WIA IWA S.A. ul. W. Rezbarskiego 91 40-203 Katowice tel. +48 32 268 6300		Siedziba spółki: ul. Legionów 211 43-502 Częstochowa - Działdów tel. fax +48 33 622 46 87		Biuro Członków - Działdów ul. Legionów 211 43-502 Częstochowa - Działdów tel. fax +48 33 622 46 87		Nr umowy: K02018-12021 z dnia 22.01.2021	
Inwestor: Skarb Państwa - Generalny Dyrektor Dróg Krajowych i Autostrad reprezentowanym przez Generalną Dyrekcję Dróg Krajowych i Autostrad ul. Mogiłańska 25, 31-042 Kraków		Zamierzenie budowlane: "Rozbudowa drogi krajowej nr 28 na odcinku Nowy Sącz-Ropa"		Adres budowl.: województwo małopolskie: powiat nowosądecki, powiat gorlicki		Przedmiot opracowania: CZĘŚĆ DROGOWA	
Rodz. oprac.: KONCEPCJA PROGRAMOWA		Nazwa rysunku: Plan sytuacyjny wariant I		Nr rys.: 2.9		Data: 11.2021	
Skala: 1:1000		Funkcja: Tytuł, imię i nazwisko BRANŻA DROGOWA		Nr uprawnień, specjalność:		Podpis:	
Projektant: mgr inż. Rafał Draszczczyk		SLK/1477/POOD/06, drogowa		Sprawdzający: inż. Piotr Węglarz		SLK/2268/POOD/08, drogowa	