


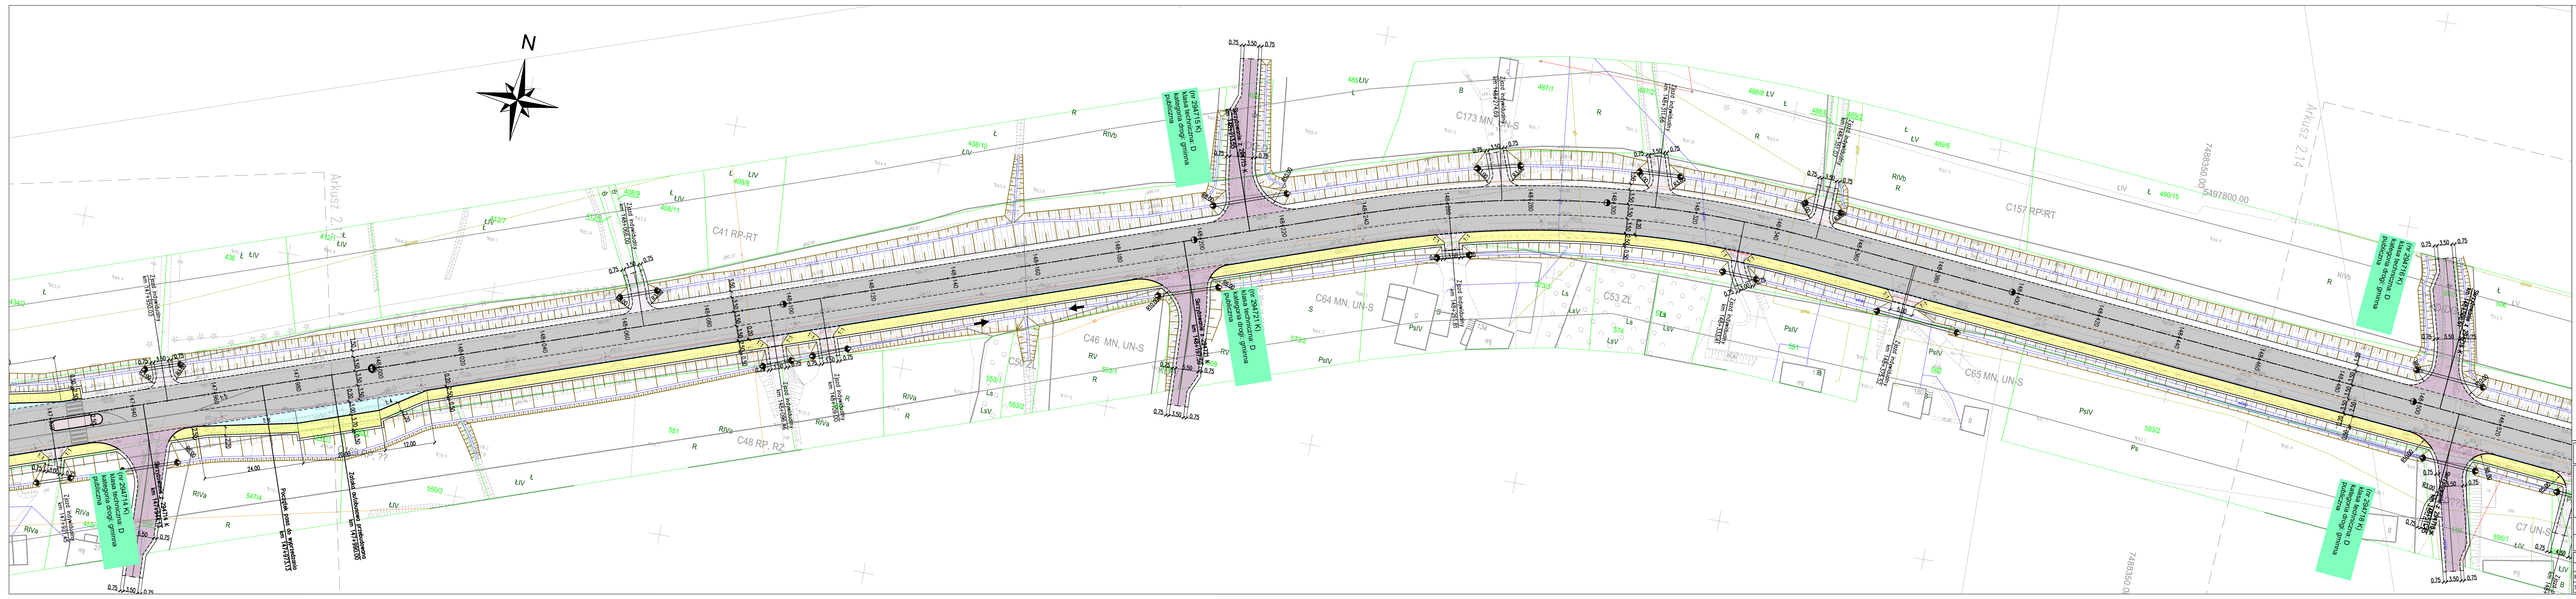

ROZKŁAD ARKUSZY

ARKUSZ 2.1

ARKUSZ 2.2

ARKUSZ 2.3

ARKUSZ 2.4

ARKUSZ 2.5

ARKUSZ 2.6

ARKUSZ 2.7

ARKUSZ 2.8

ARKUSZ 2.9

ARKUSZ 2.10

ARKUSZ 2.11

ARKUSZ 2.12

ARKUSZ 2.13

ARKUSZ 2.14

ARKUSZ 2.15

ARKUSZ 2.16

ARKUSZ 2.17

ARKUSZ 2.18

ARKUSZ 2.19

ARKUSZ 2.20

ARKUSZ 2.21

ARKUSZ 2.22

ARKUSZ 2.23

ARKUSZ 2.24

ARKUSZ 2.25

ARKUSZ 2.26

ARKUSZ 2.27

ARKUSZ 2.28

ARKUSZ 2.29

ARKUSZ 2.30

ARKUSZ 2.31

ARKUSZ 2.32

ARKUSZ 2.33

ARKUSZ 2.34

ARKUSZ 2.35

ARKUSZ 2.36

ARKUSZ 2.37

ARKUSZ 2.38

ARKUSZ 2.39

ARKUSZ 2.40

ARKUSZ 2.41

ARKUSZ 2.42

ARKUSZ 2.43

ARKUSZ 2.44

ARKUSZ 2.45

Jednostka projektowa:
WIA
WIA S.A.
www.wia.pl
biuro@wia.pl

Siedziba spółki:
al. W. Reymonta 91
40-203 Katowice
tel. +48 32 246 87 87

Biuro Cieplice - Oddział:
ul. Legionów 211
43-502 Cieplice
tel. +48 32 246 87 87

Nr umowy:
KOP/2021/0201
z dnia 22.01.2021

Investor:
Skarb Państwa -
Generalny Dyrektor
Dróg Krajowych i Autostrad
Dyrekcja Dróg Krajowych i Autostrad
ul. Mogileńska 25,
31-042 Kraków

Zamierzenie budowlane:
"Rozbudowa drogi krajowej nr 28 na odcinku Nowy Sącz-Ropa"

Adres budowlany:
województwo małopolskie; powiat nowosądecki; powiat gorlicki

Przedmiot opracowania:
CZĘŚĆ DROGOWA

Rodz. oprac.:
KONCEPCJA PROGRAMOWA

Nazwa rysunku:
Plan sytuacyjny wariant I

Data:
11.2021

Skala:
1:1000

Nr rys.:
2.13

Funkcja:
Tytuł, imię i nazwisko
Nr uprawnień, specjalność
Podpis

Projektant:
mgr inż. Rafał Draszczyk

SLK/1477/POOD/06, drogowa

Sprawdzający:
inż. Piotr Węglarz

SLK/2268/POOD/08, drogowa