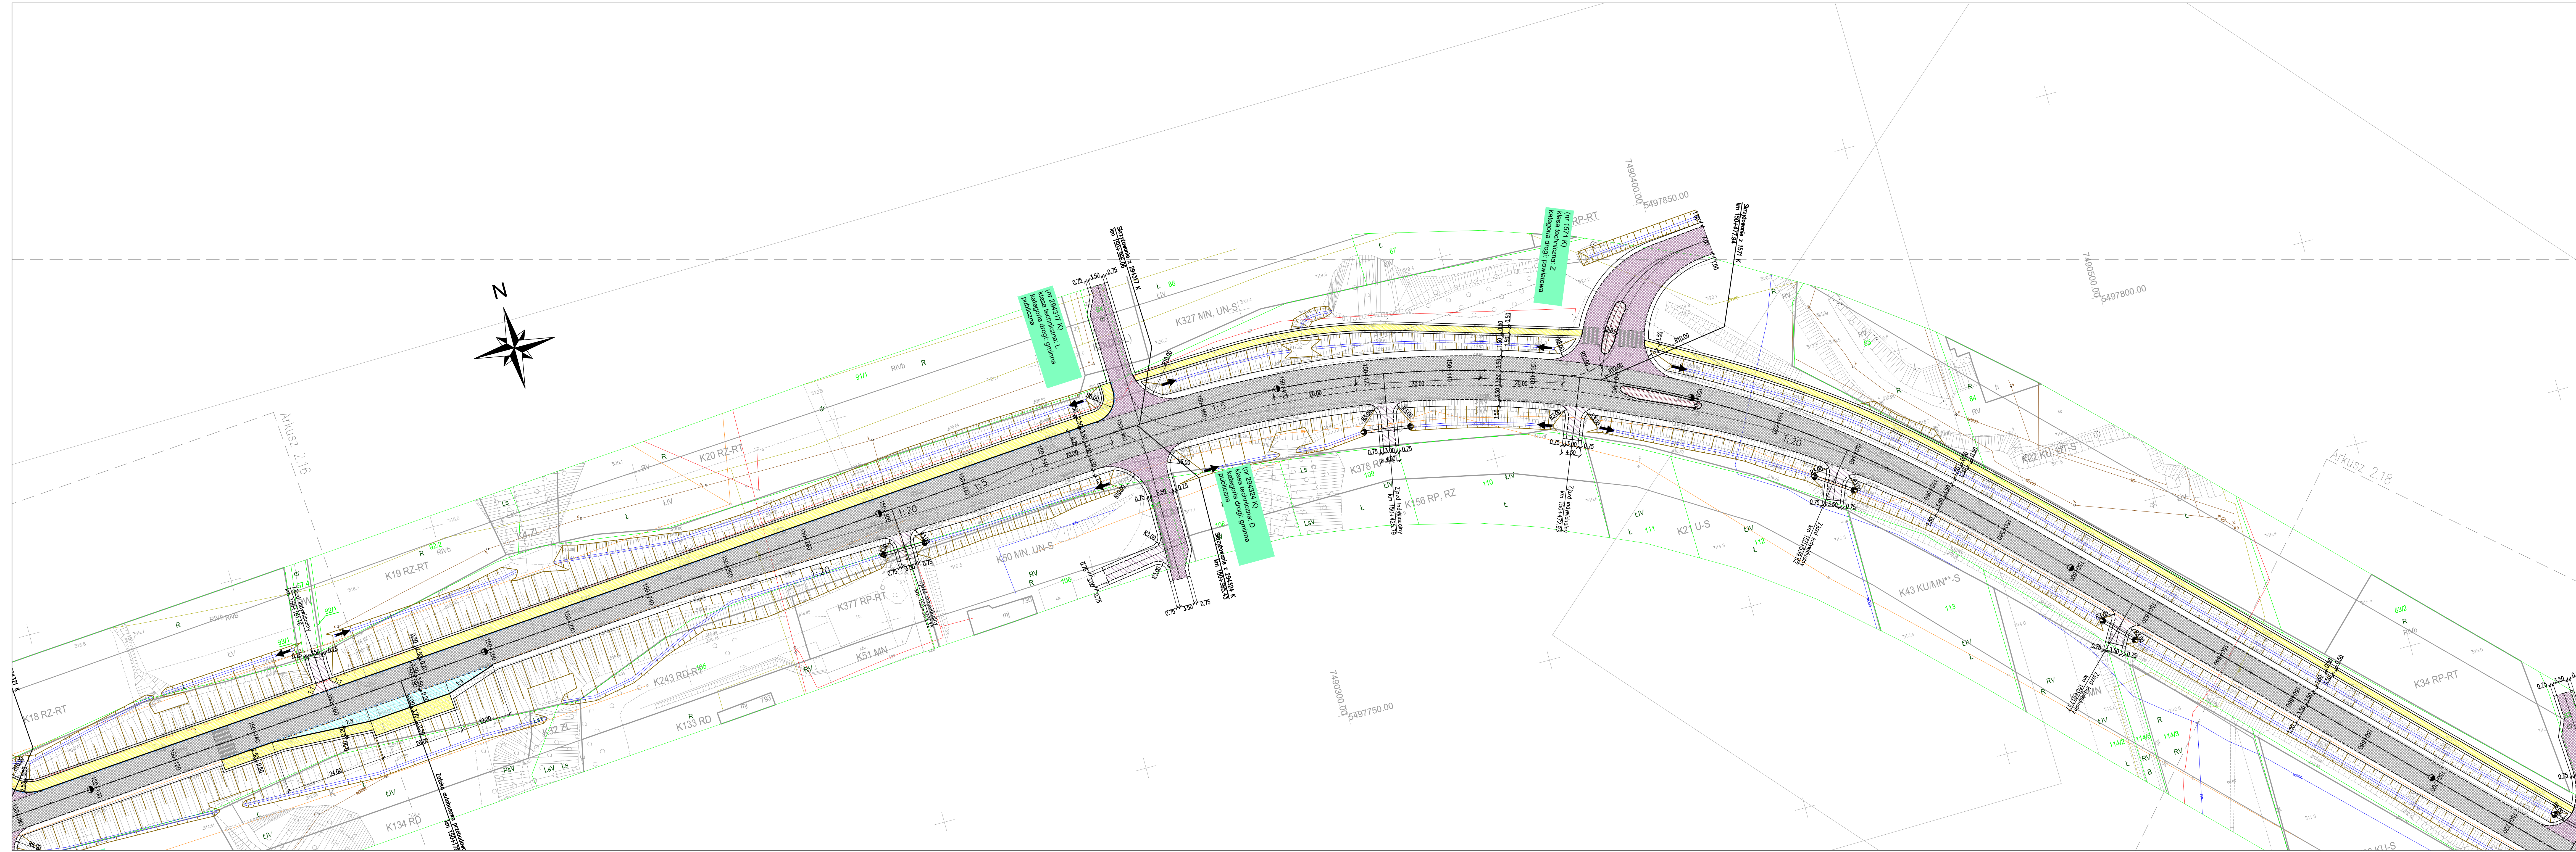
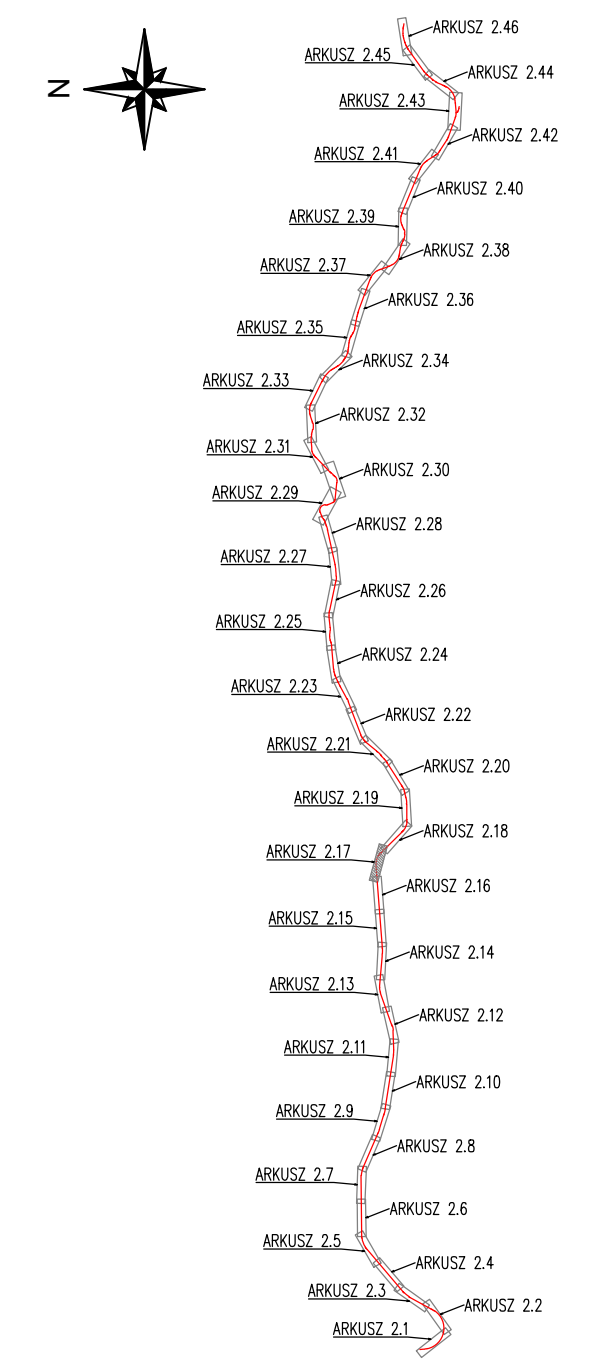


ROZKŁAD ARKUSZY

Jednostka projektowa: 	WPA S.A. ul. Wł. Rostkiewskiego 91 40-203 Katowice ul. Wł. Rostkiewskiego 91 +48 602 648 630	Siedziba pobra: ul. Wł. Rostkiewskiego 91 40-203 Katowice +48 602 648 630	Biuro Czerwieńskie - Olsztyn: ul. Łagiewnicka 21 14-100 Czerwieńskie +48 89 22 62 46	Nr umowy: 102/01-21 z dnia 07.01.2021
	Inwestor: Starostwo Powiatowe - Generalny Dyrektor (mgr Piotr Węglarz) Autorskiej reprezentacji województwa powiatu nowosądeckiego, Autorskiej ul. Mogiłańska 25, 31-542 Kraków	Zamawiający budowlany: "Rozbudowa drogi krajowej nr 2 na odcinku Nowy Sącz-Rapa"	Adres budowlany: województwo małopolskie, powiat nowosądecki, powiat górowski	Przedmiot opracowania: CZĘŚ DROGOWA
Rodz. oprac.: Koncepcja Programowa	Nazwa rysunku: Plan sytuacyjny wariant I	Nr rys.: 2.17		
Data: 11.02.2021	Skala: 1:1000			
Funkcja:	Tytuł, imię i nazwisko	Nr uprawnień, specjalność	Podpis	
BRANŻA DROGOWA				
Projektant:	mgr inż. Piotr Draszczyk	SLK/17/7/POOD/06, droga		
Sprawdzający:	inż. Piotr Węglarz	SLK/2268/POOD/08, droga		