


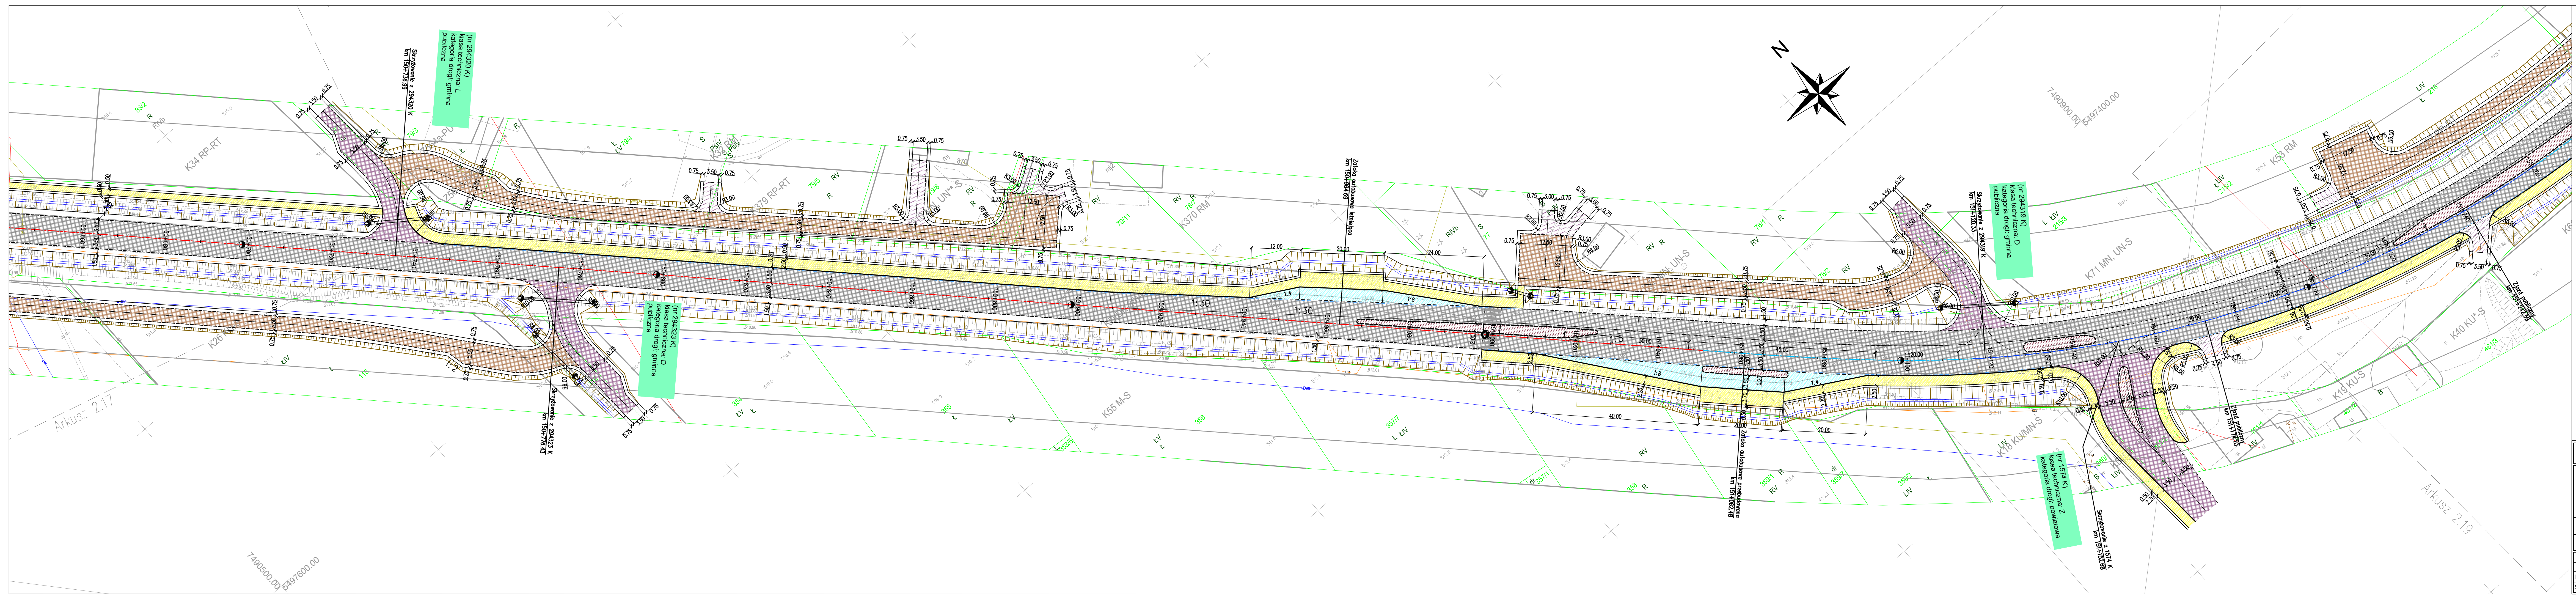

- ARKUSZ 2.45 - ARKUSZ 2.46
- ARKUSZ 2.43 - ARKUSZ 2.44
- ARKUSZ 2.41 - ARKUSZ 2.42
- ARKUSZ 2.39 - ARKUSZ 2.40
- ARKUSZ 2.37 - ARKUSZ 2.38
- ARKUSZ 2.35 - ARKUSZ 2.36
- ARKUSZ 2.33 - ARKUSZ 2.34
- ARKUSZ 2.31 - ARKUSZ 2.32
- ARKUSZ 2.29 - ARKUSZ 2.30
- ARKUSZ 2.27 - ARKUSZ 2.28
- ARKUSZ 2.25 - ARKUSZ 2.26
- ARKUSZ 2.23 - ARKUSZ 2.24
- ARKUSZ 2.21 - ARKUSZ 2.22
- ARKUSZ 2.19 - ARKUSZ 2.20
- ARKUSZ 2.17 - ARKUSZ 2.18
- ARKUSZ 2.15 - ARKUSZ 2.16
- ARKUSZ 2.13 - ARKUSZ 2.14
- ARKUSZ 2.11 - ARKUSZ 2.12
- ARKUSZ 2.9 - ARKUSZ 2.8
- ARKUSZ 2.7 - ARKUSZ 2.6
- ARKUSZ 2.5 - ARKUSZ 2.4
- ARKUSZ 2.3 - ARKUSZ 2.2



Jednostka projektowa: WIA		IWA S.A. Siedziba spółki: al. W. Rezbisińskiego 91 40-203 Katowice tel. +48 32 628 548 630		Biuro Ciepłownicze - Dział: ul. Legionów 211 43-502 Częstochowa - Dąbki tel. +48 32 628 46 67		Nr umowy: K02018-1/2021 z dnia 22.01.2021	
Inwestor: Skarb Państwa - Generalny Dyrektor Dróg Krajowych i Autostrad reprezentowanym przez Generalną Dyrekcję Dróg Krajowych i Autostrad ul. Mogiłańska 25, 31-042 Kraków		Zamierzenie budowlane: "Rozbudowa drogi krajowej nr 28 na odcinku Nowy Sącz-Ropa"		Adres budowl.: województwo małopolskie: powiat nowosądecki, powiat gorlicki		Przedmiot opracowania: CZĘŚĆ DROGOWA	
Rodz. oprac.: KONCEPCJA PROGRAMOWA		Nazwa rysunku: Plan sytuacyjny Wariant 2		Nr rys.: 2.18		Data: 11.2021	
Funkcja: Tytuł, imię i nazwisko		Nr uprawnień, specjalność: Branża Drogową		Podpis:		Skala: 1:1000	
Projektant: mgr inż. Rafał Draszczuk		Nr uprawnień, specjalność: SLK/1477/POOD/06, drogową		Podpis:		Skala: 1:1000	
Sprawdzający: inż. Piotr Węglarz		Nr uprawnień, specjalność: SLK/2268/POOD/08, drogową		Podpis:		Skala: 1:1000	