


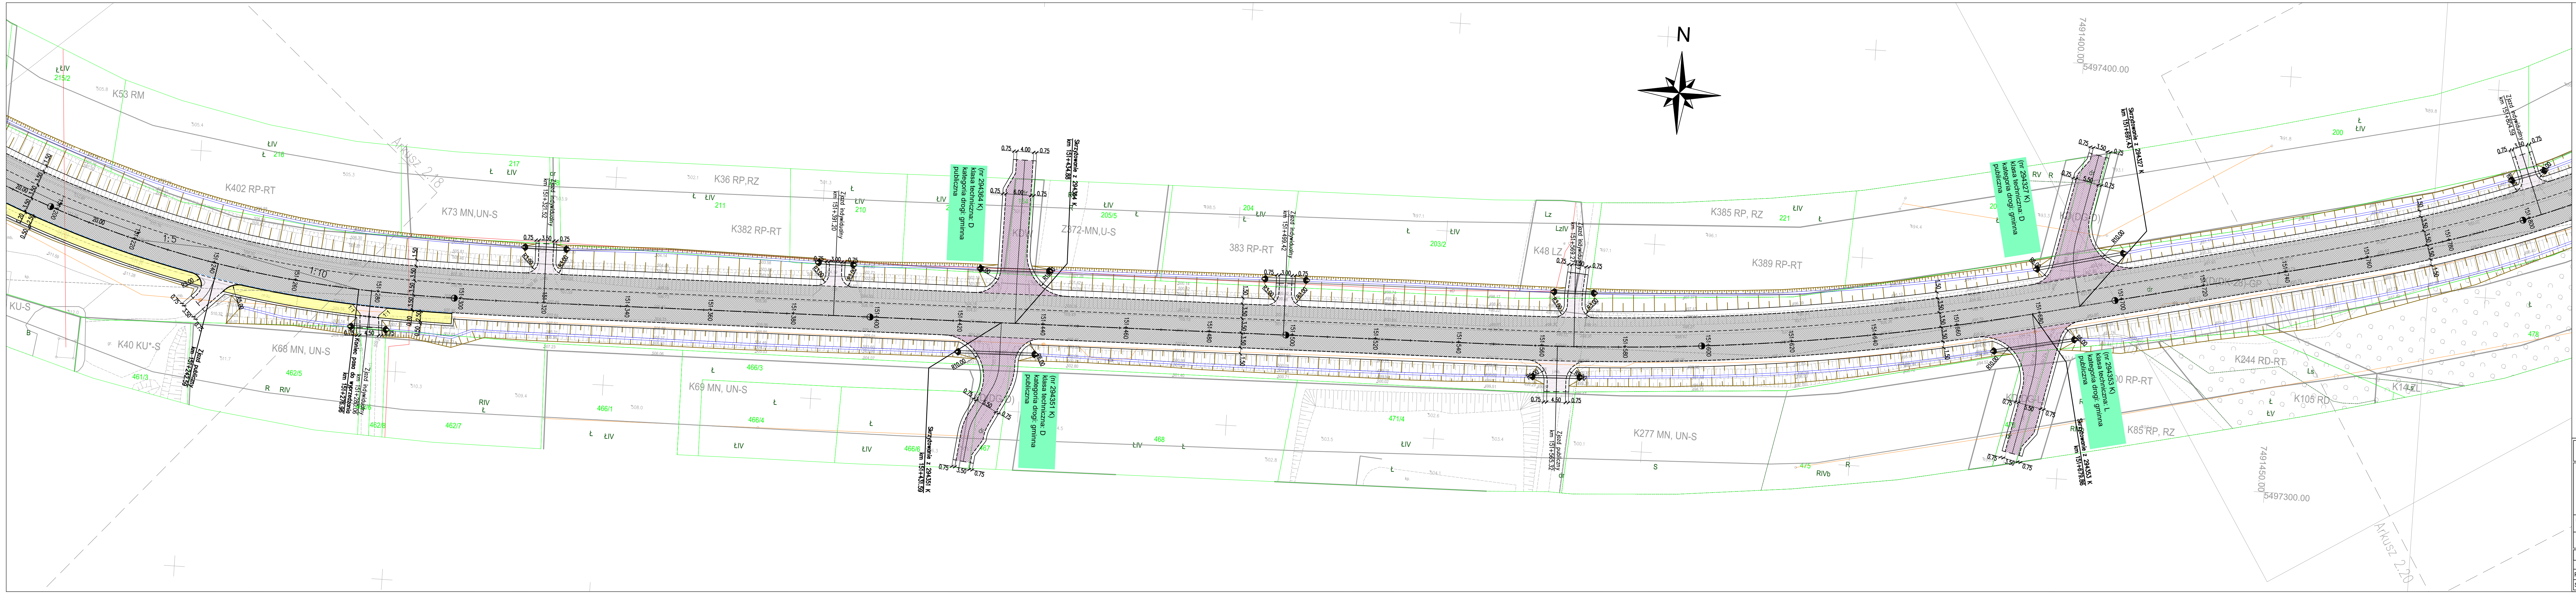

ROZKŁAD ARKUSZY

ARKUSZ 2.1

ARKUSZ 2.2

ARKUSZ 2.3

ARKUSZ 2.4

ARKUSZ 2.5

ARKUSZ 2.6

ARKUSZ 2.7

ARKUSZ 2.8

ARKUSZ 2.9

ARKUSZ 2.10

ARKUSZ 2.11

ARKUSZ 2.12

ARKUSZ 2.13

ARKUSZ 2.14

ARKUSZ 2.15

ARKUSZ 2.16

ARKUSZ 2.17

ARKUSZ 2.18

ARKUSZ 2.19

ARKUSZ 2.20

ARKUSZ 2.21

ARKUSZ 2.22

ARKUSZ 2.23

ARKUSZ 2.24

ARKUSZ 2.25

ARKUSZ 2.26

ARKUSZ 2.27

ARKUSZ 2.28

ARKUSZ 2.29

ARKUSZ 2.30

ARKUSZ 2.31

ARKUSZ 2.32

ARKUSZ 2.33

ARKUSZ 2.34

ARKUSZ 2.35

ARKUSZ 2.36

ARKUSZ 2.37

ARKUSZ 2.38

ARKUSZ 2.39

ARKUSZ 2.40

ARKUSZ 2.41

ARKUSZ 2.42

ARKUSZ 2.43

ARKUSZ 2.44

ARKUSZ 2.45

Jednostka projektowa:**WIA**

IVIA S.A.
www.wia.pl
biuro@wia.pl

Siedziba spółki:
al. W. Reymonta 211
40-203 Katowice
tel. +48 808 548 630

Biuro Ciepłownicze - Oddział:
ul. Legionów 211
43-502 Częstochowa - Oddział:
tel. +48 808 548 630

Nr umowy:
K02015-1021
z dnia 22.01.2021

Investor:
Skarb Państwa -
Generalny Dyrektor
Dróg Krajowych i Autostrad
reprezentowanym przez Generalną
Dyrekcję Dróg Krajowych i Autostrad
ul. Mogilska 25,
31-542 Kraków

Zamierzenie budowlane:
"Rozbudowa drogi krajowej nr 28 na odcinku Nowy Sącz-Ropa"

Adres budowlany:
województwo małopolskie; powiat nowosądecki; powiat gorlicki

Przedmiot opracowania:
CZĘŚĆ DROGOWA

Rodz. oprac.:
KONCEPCJA PROGRAMOWA

Nazwa rysunku:
Plan sytuacyjny wariant I

Skala:
1:1000

Nr rys.:
2.19

Data:
11.2021

Funkcja:
Tytuł, imię i nazwisko
Nr uprawnień, specjalność
Podpis

Projektant:
mgr inż. Rafał Draszczuk

SLK/1477/POD/06, drogowa

Sprawdzający:
inż. Piotr Węglarz

SLK/2268/POD/08, drogowa