


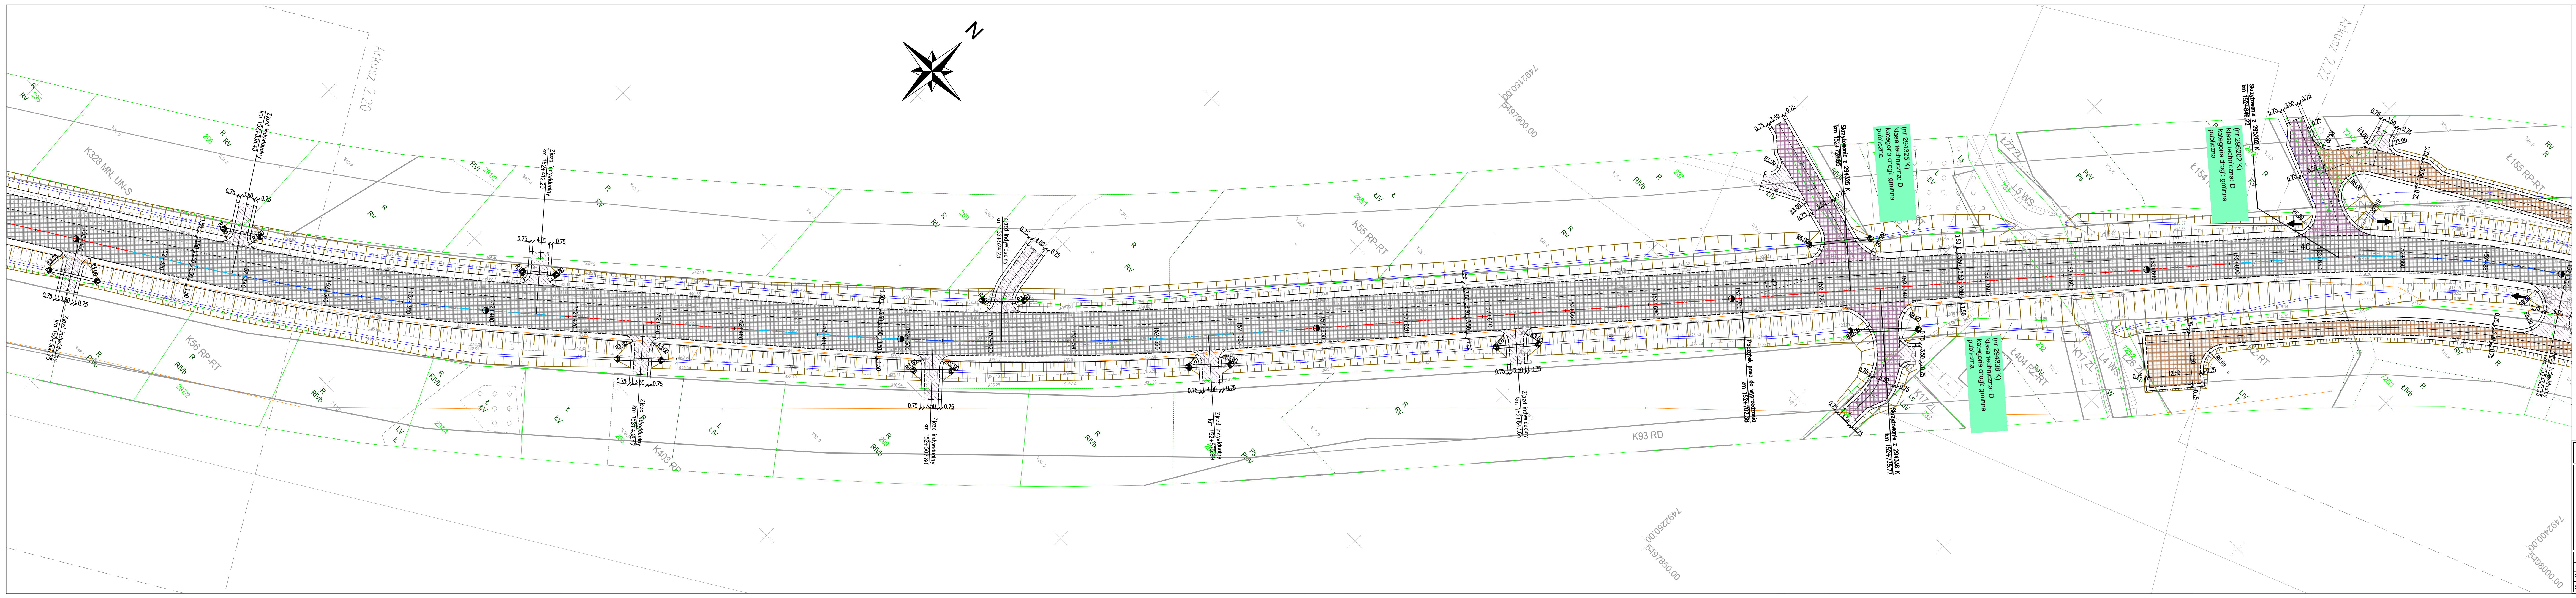

ROZKŁAD ARKUSZY

ARKUSZ 2.45

ARKUSZ 2.44

ARKUSZ 2.43

ARKUSZ 2.42

ARKUSZ 2.41

ARKUSZ 2.40

ARKUSZ 2.39

ARKUSZ 2.38

ARKUSZ 2.37

ARKUSZ 2.36

ARKUSZ 2.35

ARKUSZ 2.34

ARKUSZ 2.33

ARKUSZ 2.32

ARKUSZ 2.31

ARKUSZ 2.30

ARKUSZ 2.29

ARKUSZ 2.28

ARKUSZ 2.27

ARKUSZ 2.26

ARKUSZ 2.25

ARKUSZ 2.24

ARKUSZ 2.23

ARKUSZ 2.22

ARKUSZ 2.21

ARKUSZ 2.20

ARKUSZ 2.19

ARKUSZ 2.18

ARKUSZ 2.17

ARKUSZ 2.16

ARKUSZ 2.15

ARKUSZ 2.14

ARKUSZ 2.13

ARKUSZ 2.12

ARKUSZ 2.11

ARKUSZ 2.10

ARKUSZ 2.9

ARKUSZ 2.8

ARKUSZ 2.7

ARKUSZ 2.6

ARKUSZ 2.5

ARKUSZ 2.4

ARKUSZ 2.3

ARKUSZ 2.2

Jednostka projektowa:	WIA	WIA S.A. www.wia.pl biuro@wia.pl	Siedziba spółki: al. W. Roździeńskiego 91 40-203 Katowice tel. +48 808 548 630	Biuro Czechowice - Oddział: ul. Legionów 211 43-502 Czechowice - Oddział: tel. +48 808 548 630	Nr umowy: 102026-1/2021 z dnia 22.01.2021
Inwestor:	Skarb Państwa - Generalny Dyrektor Dróg Krajowych i Autostrad reprezentowanym przez Generalną Dyрекcję Dróg Krajowych i Autostrad ul. Mogińska 25, 31-542 Kraków				
Zamierzenie budowlane:	"Rozbudowa drogi krajowej nr 28 na odcinku Nowy Sącz-Ropa"				
Adres budowl:	województwo małopolskie; powiat nowosądecki; powiat gorlicki				
Przedmiot opracowania:	CZĘŚĆ DROGOWA				
Rodz. oprac.:	KONCEPCJA PROGRAMOWA	Nazwa rysunku:	Plan sytuacyjny	Nr rys.:	
Data:	11.2021	Skala:	1:1000	2.21	
Funkcja:	Tytuł, imię i nazwisko Nr uprawnień, specjalność Podpis				
BRANŻA DROGOWA					
Projektant:	mgr inż. Rafał Draszczyk	SLK/1477/POOD/06, drogowa			
Sprawdzający:	inż. Piotr Węglarz	SLK/2268/POOD/08, drogowa			