



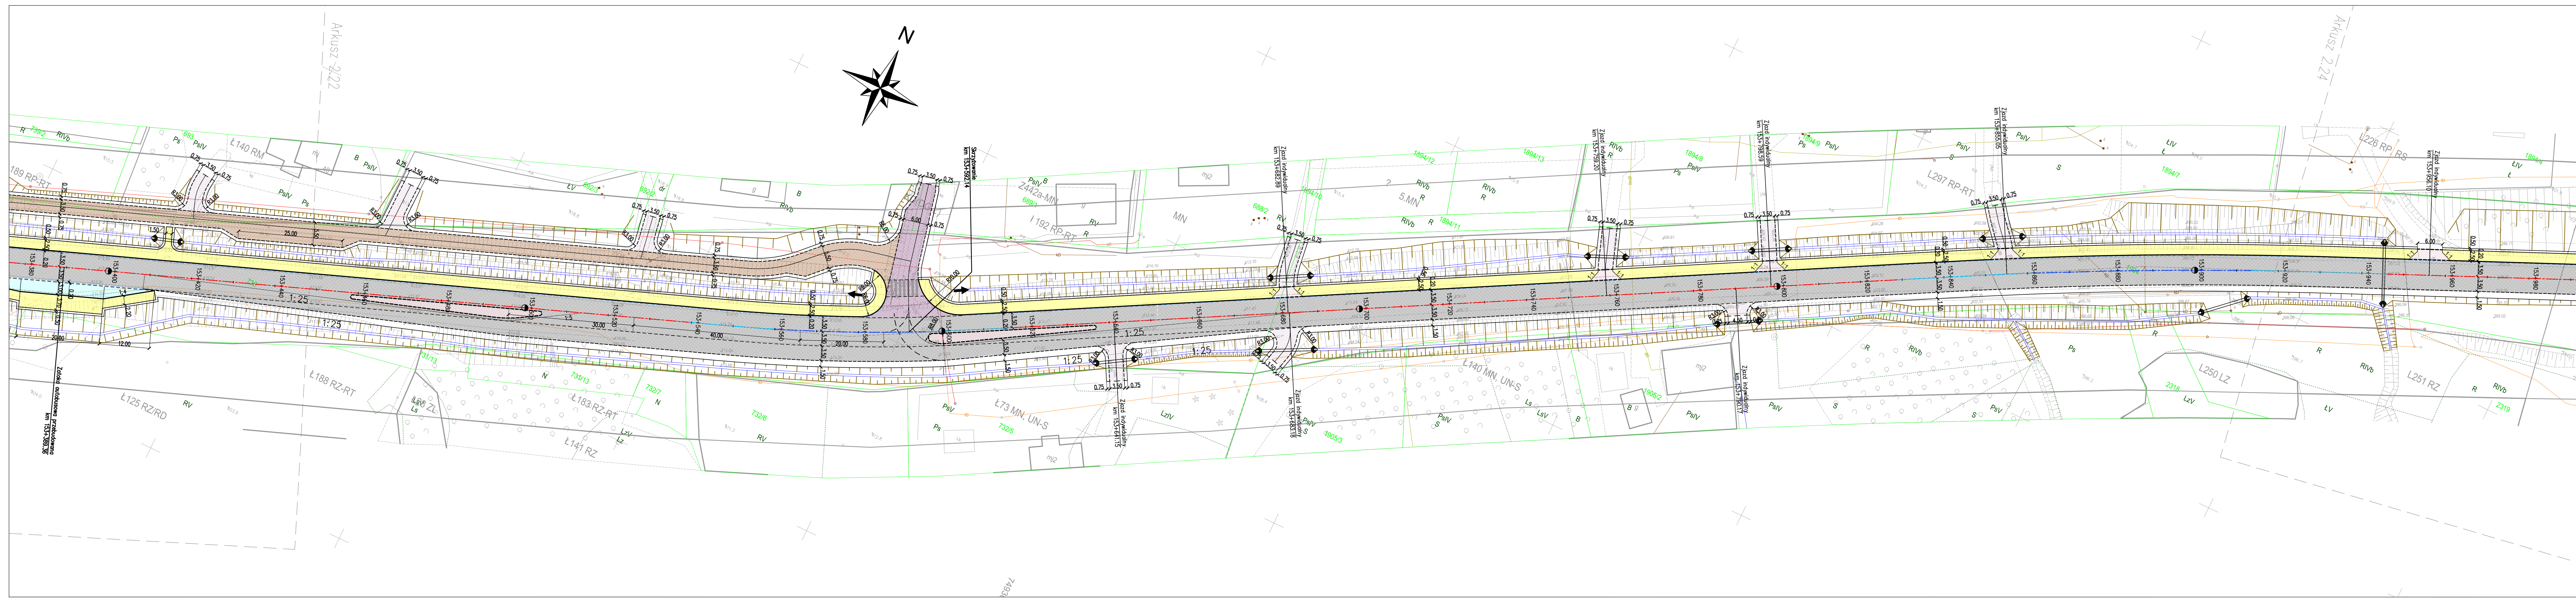

ROZKŁAD ARKUSZY

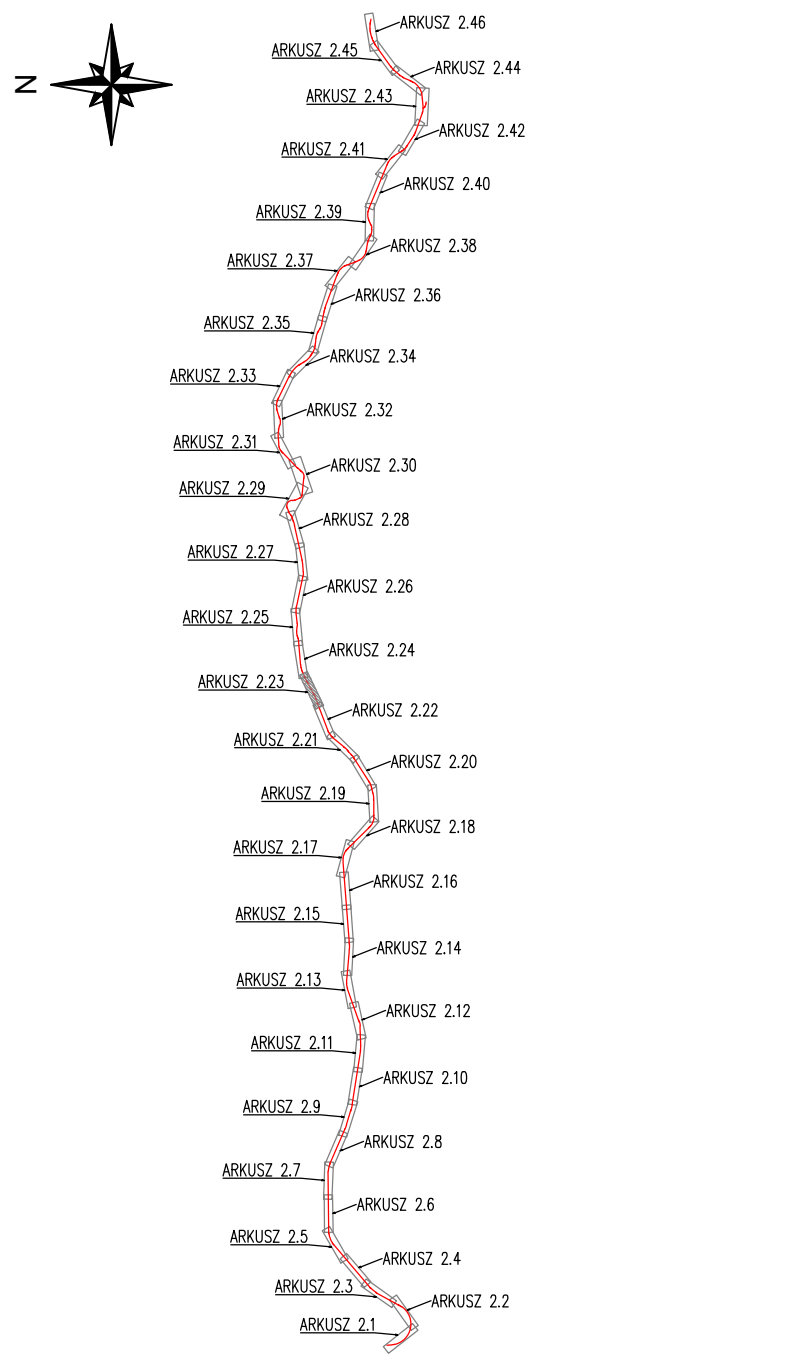

Jednostka projektowa: WIA		WIA S.A. www.wia.pl biuro@wia.pl		Siedziba spółki: al. W. Roździeńskiego 91 40-203 Katowice tel. +48 808 548 630		Biuro Czechowoice - Odrędzice: ul. Legionów 211 40-502 Czechowoice - Odrędzice tel. +48 808 548 630		Nr umowy: K02026-12021 z dnia 22.01.2021	
Inwestor: Skarb Państwa - Generalny Dyrektor Dróg Krajowych i Autostrad reprezentowanym przez Generalną Dyrekcję Dróg Krajowych i Autostrad ul. Mogińska 25, 31-042 Kraków		Zamierzenie budowlane: "Rozbudowa drogi krajowej nr 28 na odcinku Nowy Sącz-Ropa"		Adres budowlany: województwo małopolskie; powiat nowosądecki; powiat gorlicki		Przedmiot opracowania: CZĘŚĆ DROGOWA		Nr rys.: 2.23	
Rodzaj opracowania: KONCEPCJA PROGRAMOWA		Nazwa rysunku: Plan sytuacyjny		Skala: 1:1000		Data: 11.2021		Funkcja: mgr inż. Rafał Draszczyk	
Data:		Skala:		Funkcja:		Tytuł, imię i nazwisko		Nr uprawnień, specjalność	
Projektant:		Sprawdzający:		Inżynier:		Inżynier:		Inżynier:	
mgr inż. Rafał Draszczyk		inż. Piotr Węglarz		mgr inż. Rafał Draszczyk		inż. Piotr Węglarz		inż. Piotr Węglarz	
SLK/1477/POOD/06, drogowa		SLK/2268/POOD/08, drogowa		SLK/1477/POOD/06, drogowa		SLK/2268/POOD/08, drogowa		SLK/1477/POOD/06, drogowa	