

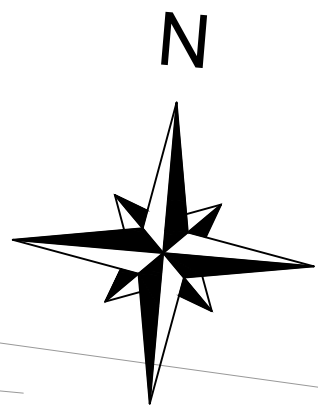


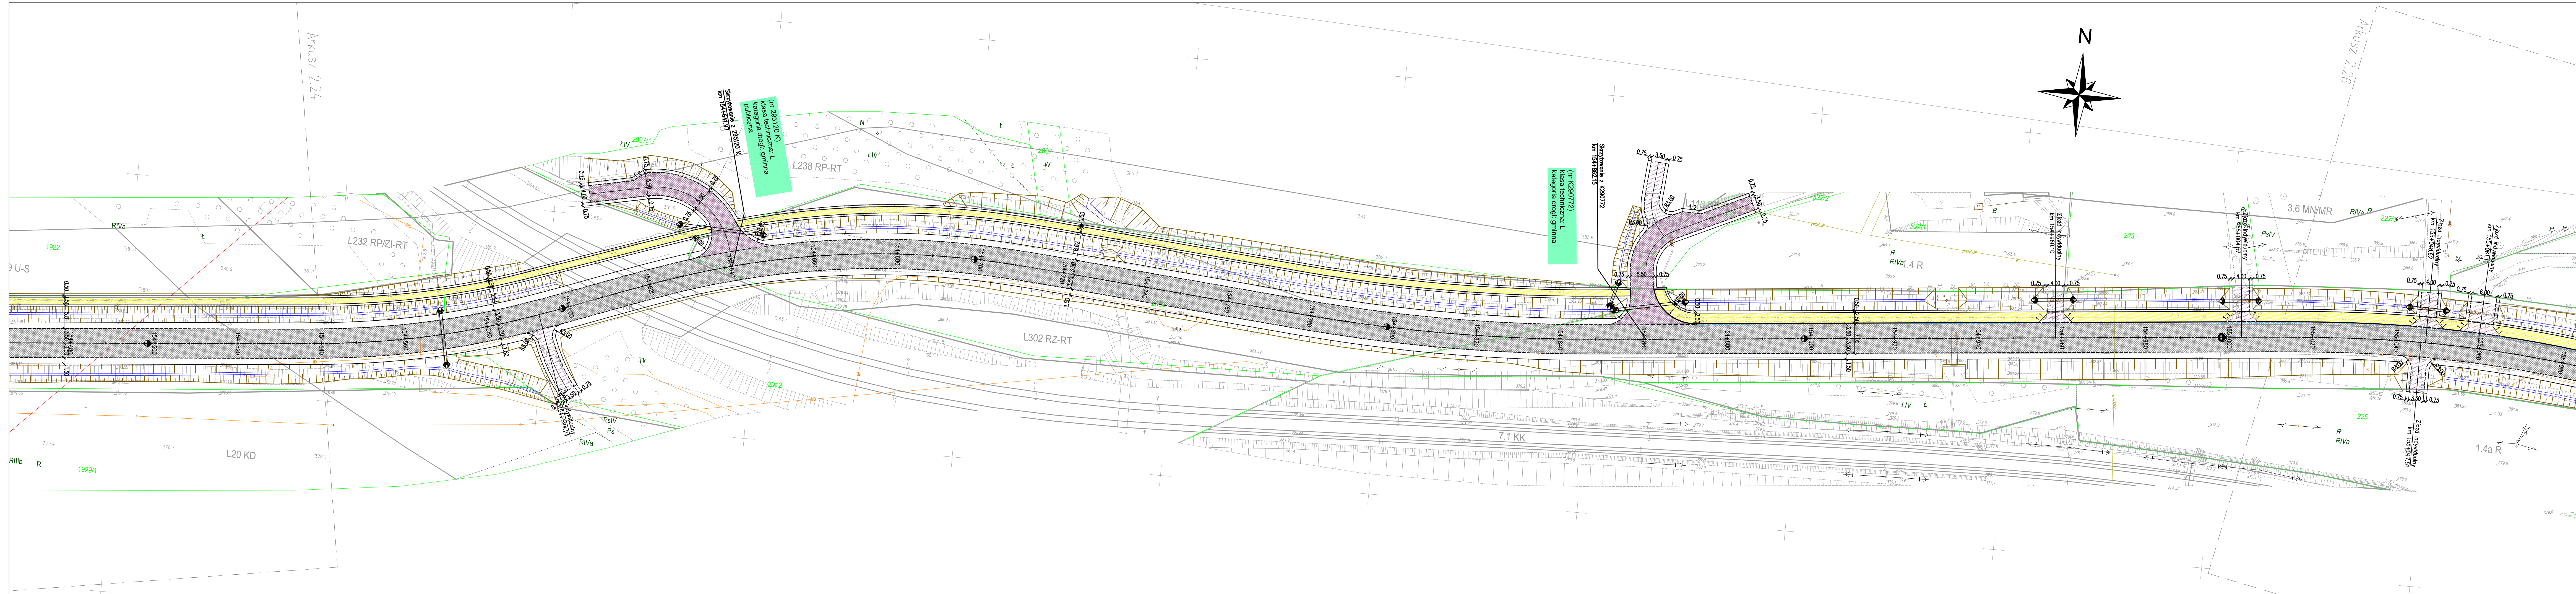

ROZKŁAD ARKUSZY

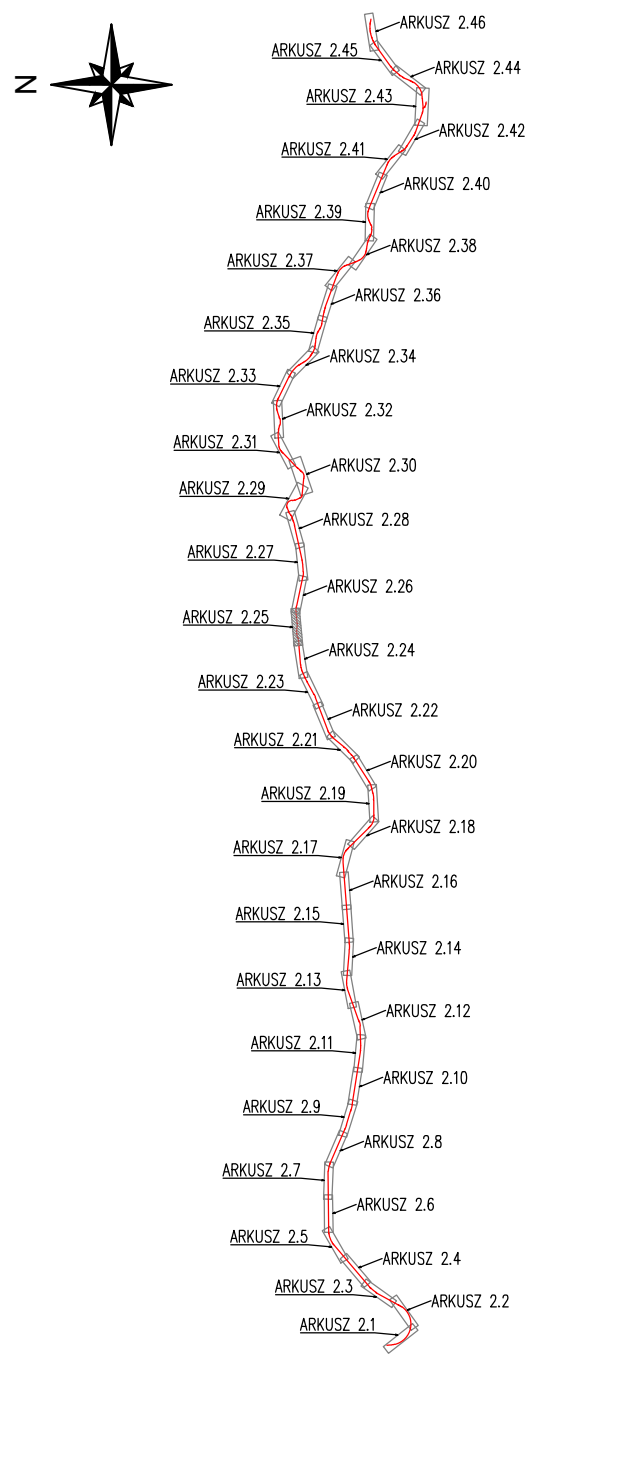

Jednostka projektowa: IWA		IWA S.A. www.iwa.pl biuro@iwa.pl		Siedziba spółki: al. W. Reymonta 91 43-203 Katowice tel. +48 808 548 630		Biuro Czechowiec - Oddział: ul. Legionów 211 43-502 Czechowiec - Oddział: tel. +48 808 548 630		Nr umowy: K0205-1/2021 z dnia 22.01.2021	
Inwestor: Skarb Państwa - Generálny Direktor Drogi Krajowych i Autostrad reprezentowanym przez Generalną Dyrekcję Dróg Krajowych i Autostrad ul. Mogińska 25, 31-042 Kraków		Zamierzanie budowlane: Adres budowlany: Przedmiot opracowania:		"Rozbudowa drogi krajowej nr 28 na odcinku Nowy Sącz-Ropa"		województwo małopolskie; powiat nowosądecki; powiat gorlicki		CZĘŚĆ DROGOWA	
Rozd. oprac.: KONCEPCJA PROGRAMOWA		Nazwa rysunku: Plan sytuacyjny Skala: 1:1000		Nr rys.: 2.25					
Data: 11.2021		Funkcja: Tytuł, imię i nazwisko Nr uprawnień, specjalność		Podpis					
Projektant: mgr inż. Rafał Draszczuk		Sprawdzający: inż. Piotr Węglarz		SLK/1477/POOD/06, drogowa		SLK/2268/POOD/08, drogowa			