



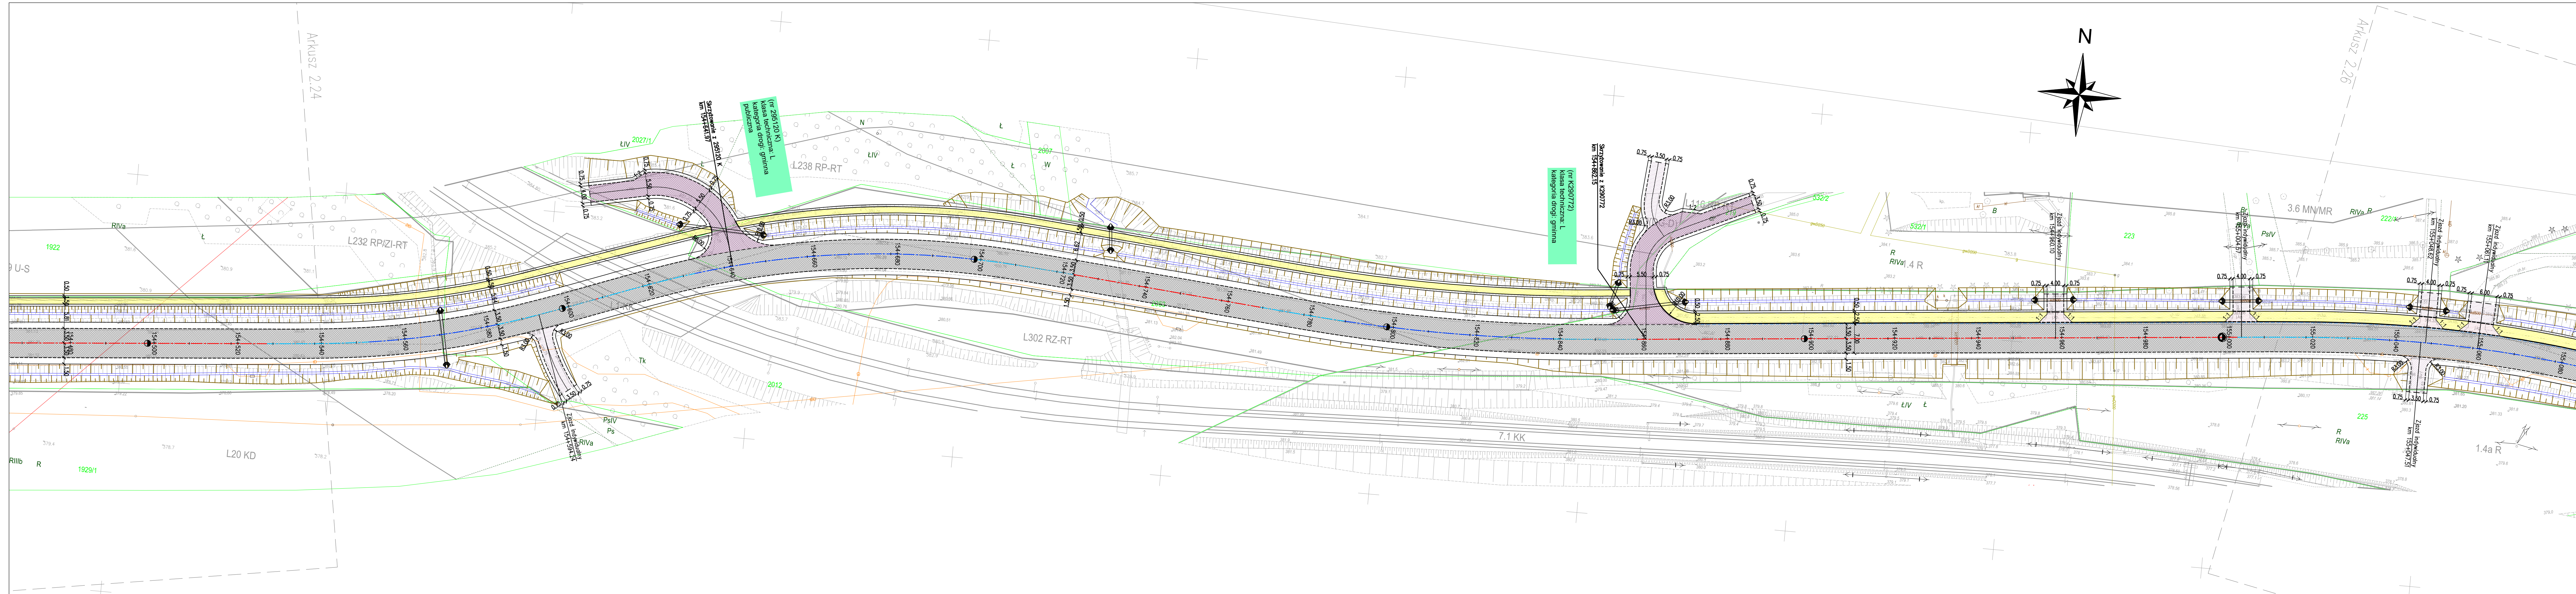

ROZKŁAD ARKUSZY

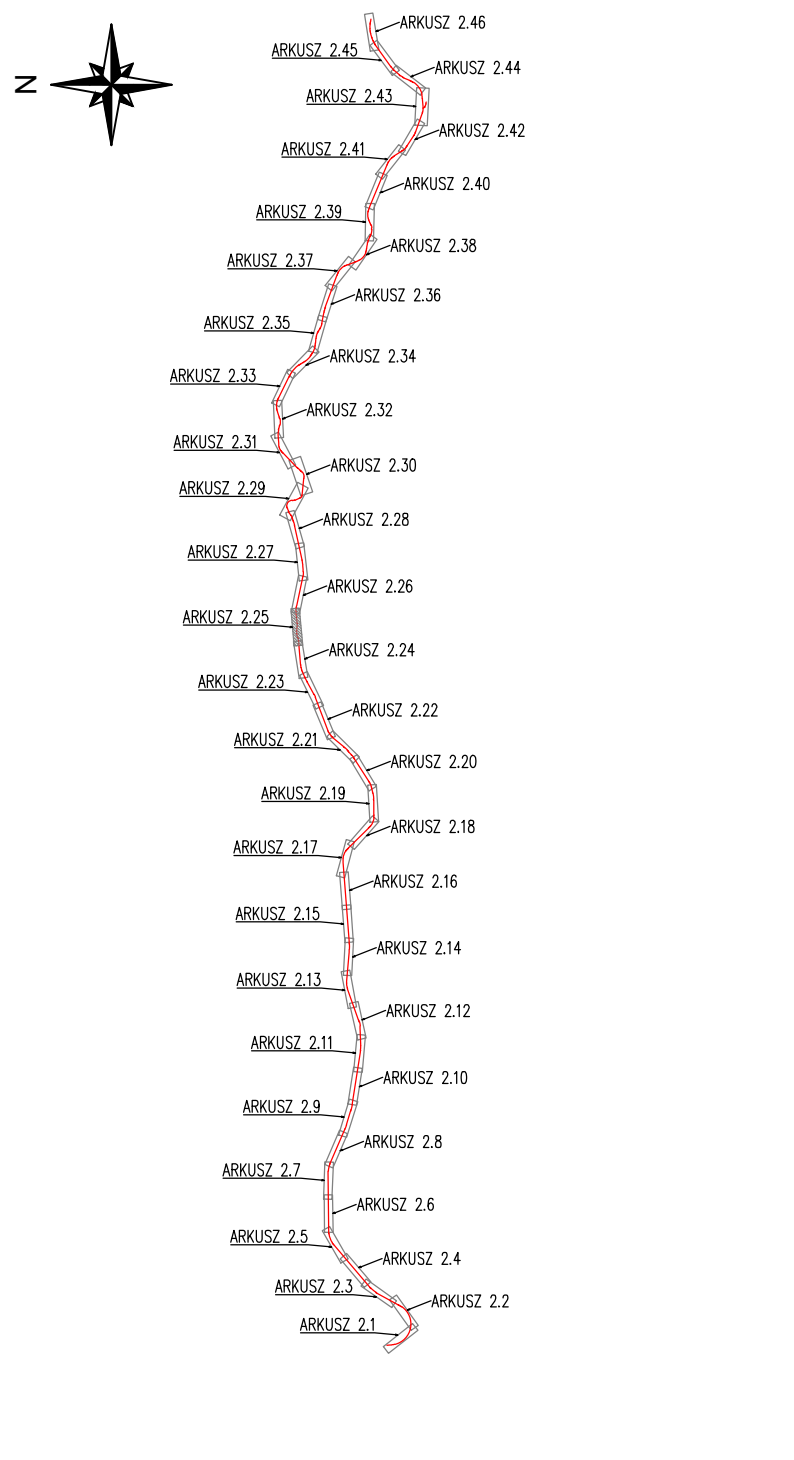

Jednostka projektowa: WIA		WIA S.A. www.wia.pl biuro@wia.pl		Siedziba spółki: al. W. Rezbisińskiego 91 43-502 Katowice - Dziedzię tel. +48 808 548 630		Biuro Czechowiec - Dziedzię ul. Legionów 211 43-502 Czechowiec - Dziedzię tel. +48 808 548 630		Nr umowy: K02015-10201 z dnia 22.01.2021	
Inwestor: Skarb Państwa - Generálny Dyrektor Drogi Krajowych i Autostrad reprezentowanym przez Generalną Dyrekcję Dróg Krajowych i Autostrad ul. Mogilska 25, 31-542 Kraków		Zamierzanie budowlane: Adres budowl.: Przedmiot opracowania:		"Rozbudowa drogi krajowej nr 28 na odcinku Nowy Sącz-Ropa"		województwo małopolskie; powiat nowosądecki; powiat gorlicki		CZĘŚĆ DROGOWA	
Rozd. oprac.: KONCEPCJA PROGRAMOWA		Nazwa rysunku: Wariant 2		Skala: 1:1000		Nr rys.: 2.25			
Data: 11.2021		Funkcja: mgr inż. Rafał Draszczyk		Tytuł, imię i nazwisko BRANŻA DROGOWA		Nr uprawnień, specjalność		Podpis	
Projektant:		mgr inż. Rafał Draszczyk		SLK/1477/POOD/06, drogowa					
Sprawdzający:		inż. Piotr Węglarz		SLK/2268/POOD/08, drogowa					