



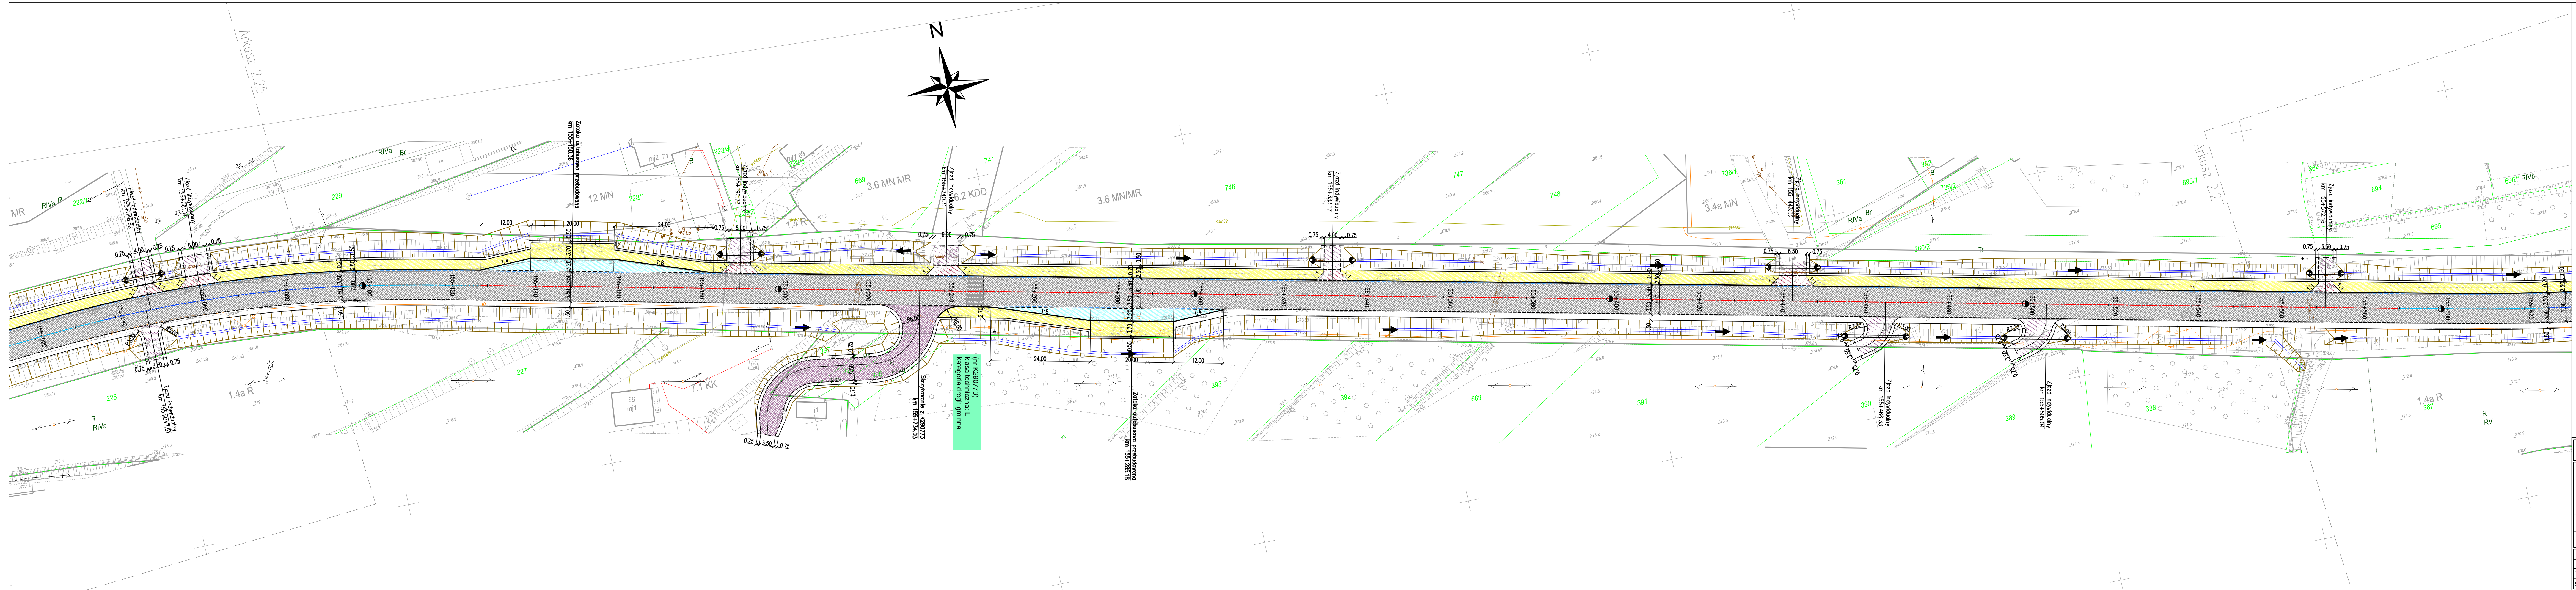

ROZKŁAD ARKUSZY

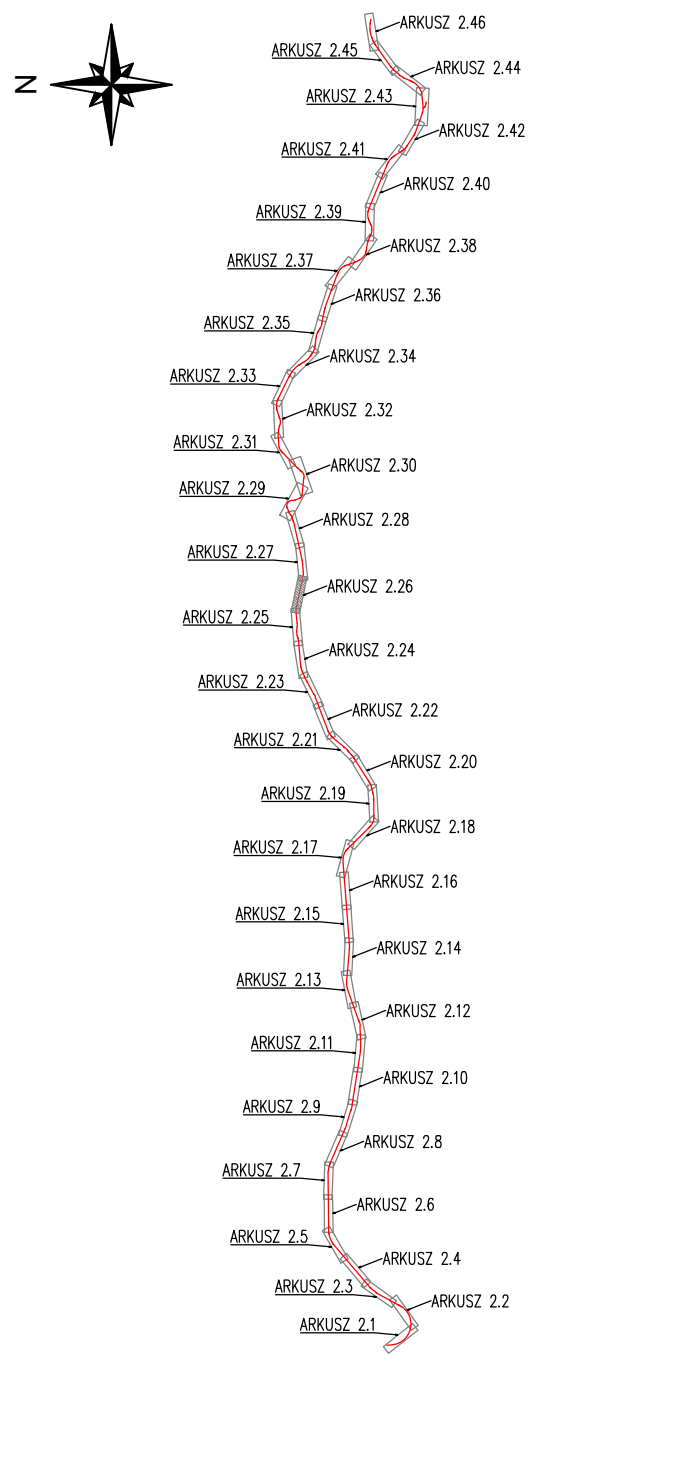

Jednostka projektowa: WIA		WIA S.A. www.wia.pl biaro@wia.pl		Siedziba spółki: al. W. Rezbienieckiego 91 43-502 Katowice - Dziedzię tel. +48 808 548 630		Biuro Czechowiec - Dziedzię ul. Legionów 211 43-502 Czechowiec - Dziedzię tel. +48 808 548 630		Nr umowy: 102026-1/2021 z dnia 22.01.2021	
Inwestor: Skarb Państwa - Generálny Dyrektor Drogi Krajowych i Autostrad reprezentowanym przez Generalną Dyrekcję Drogi Krajowych i Autostrad ul. Mogileńska 25, 31-042 Kraków		Zamierzanie budowlane: "Rozbudowa drogi krajowej nr 28 na odcinku Nowy Sącz-Ropa"		Adres budowlany: województwo małopolskie; powiat nowosądecki; powiat gorlicki		Przedmiot opracowania: CZĘŚĆ DROGOWA		Nr rys.: 2.26	
Rodz. oprac.: KONCEPCJA PROGRAMOWA		Nazwa rysunku: Plan sytuacyjny		Skala: 1:1000		Data: 11.2021		Funkcja: Tytuł, imię i nazwisko Nr uprawnień, specjalność Podpis	
Projektant: mgr inż. Rafał Draszczyk		Sprawdzający: inż. Piotr Węglarz		SLK/1477/POOD/06, drogowa		SLK/2268/POOD/08, drogowa		BRANŻA DROGOWA	