



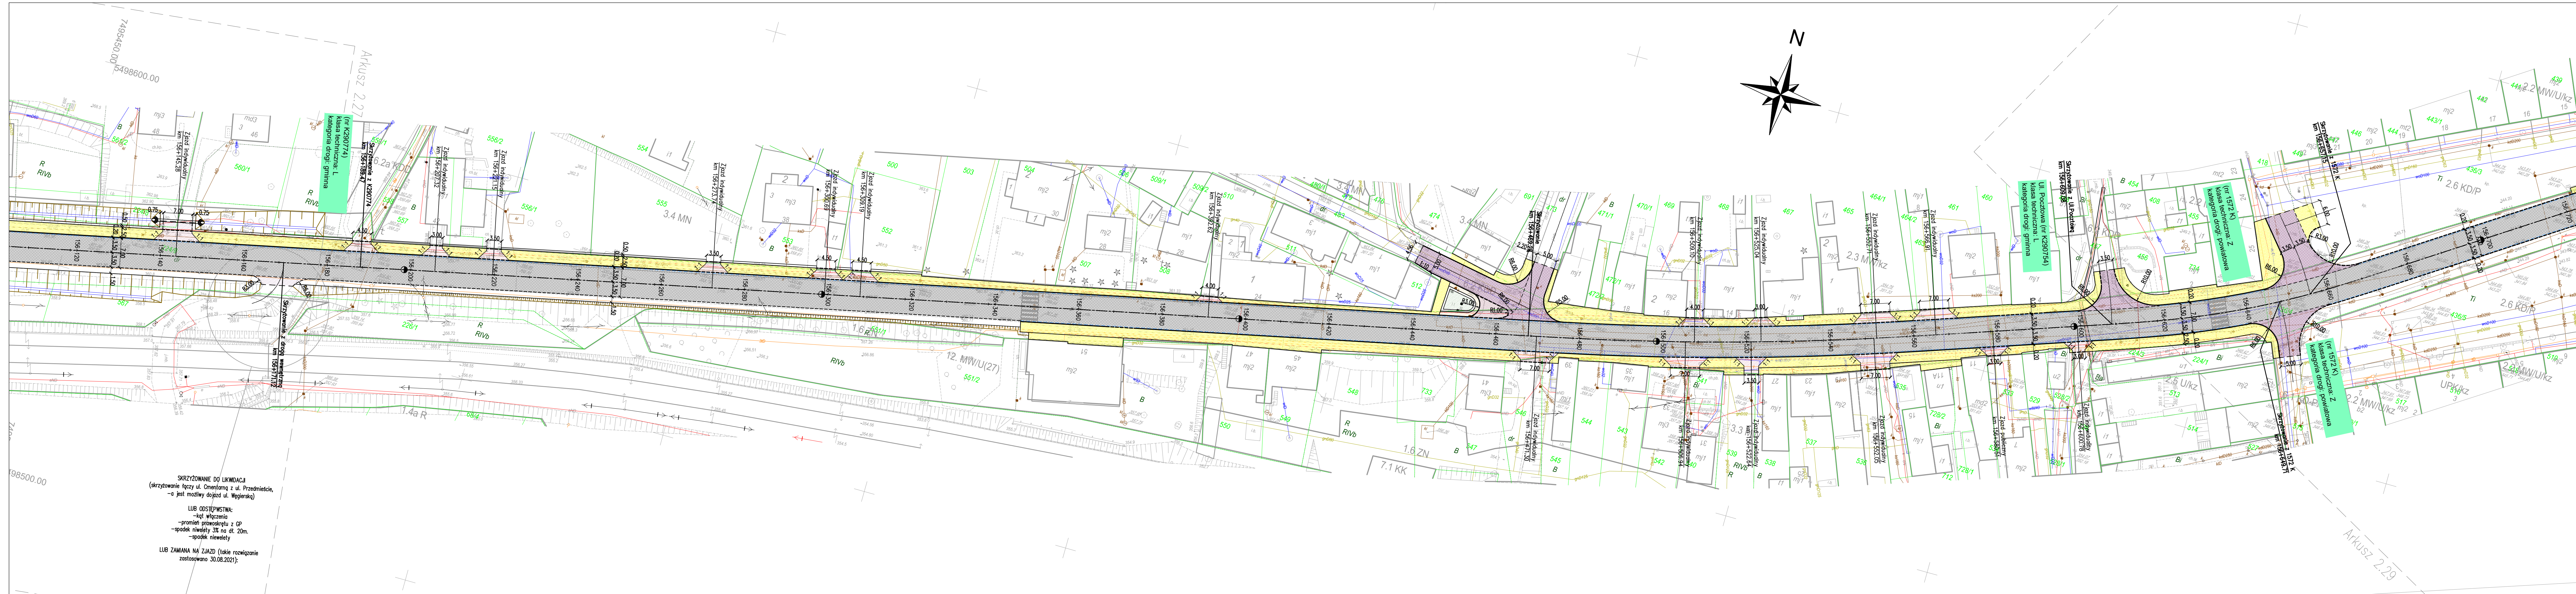

ROZKŁAD ARKUSZY

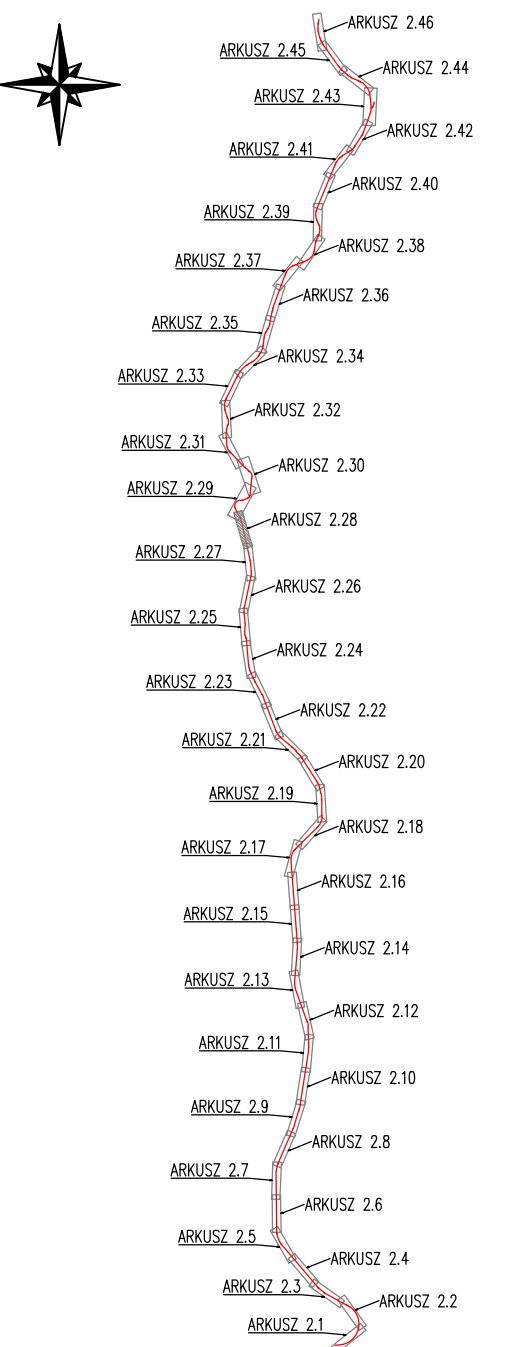

SKRZYŻOWANIE DO LUKWIDACJI
(skrzyżowanie łączu ul. Omeniana z ul. Przedmieście,
-o jest możliwy dojazd ul. Węgierska)

LUB OOSTĘPISTWA:
-kąt włączenia
-promień prowadzenia z GP
-spadek niwelety 3% na dł. 20m.
-spadek niwelety

LUB ZAMIANA NA ZJAZD (takie rozwiązanie
zastosowano 30.08.2021):

Jednostka projektowa:		IWA S.A. www.iwa.pl biuro@iwa.pl		Siedziba spółki: al. W. Rezbarskiego 91 40-203 Katowice tel. +48 808 548 630		Biuro Ciepłownicze - Oddział: ul. Legionów 211 43-502 Częstochowa - Oddział: tel. +48 808 548 630		Nr umowy: K02015-10201 z dnia 22.01.2021	
Inwestor:		Skarb Państwa - Generalny Dyrektor Dróg Krajowych i Autostrad reprezentowanym przez Generalną Dyrekcję Dróg Krajowych i Autostrad ul. Mogilska 25, 31-542 Kraków		Zamierzenie budowlane:		"Rozbudowa drogi krajowej nr 28 na odcinku Nowy Sącz-Ropa"		Adres budowl:	
Rozd. oprac.:		KONCEPCJA PROGRAMOWA		Przedmiot opracowania:		CZĘŚĆ DROGOWA		Nr rys.:	
Data:		11.2021		Nazwa rysunku:		Plan sytuacyjny wariant I		1:1000	
Funkcja:		Tytuł, imię i nazwisko		Nr uprawnień, specjalność		Podpis			
Projektant:		mgr inż. Rafał Draszczuk		SLK/1477/POOD/06, drogowa					
Sprawdzający:		inż. Piotr Węglarz		SLK/2268/POOD/08, drogowa					